標題	路線コード 490	図面コード 35-0	路線名 一般国道490号	県名 山口県	地名 美祢市美東町絵堂	図面番号 35

平面図 縮尺千分の一

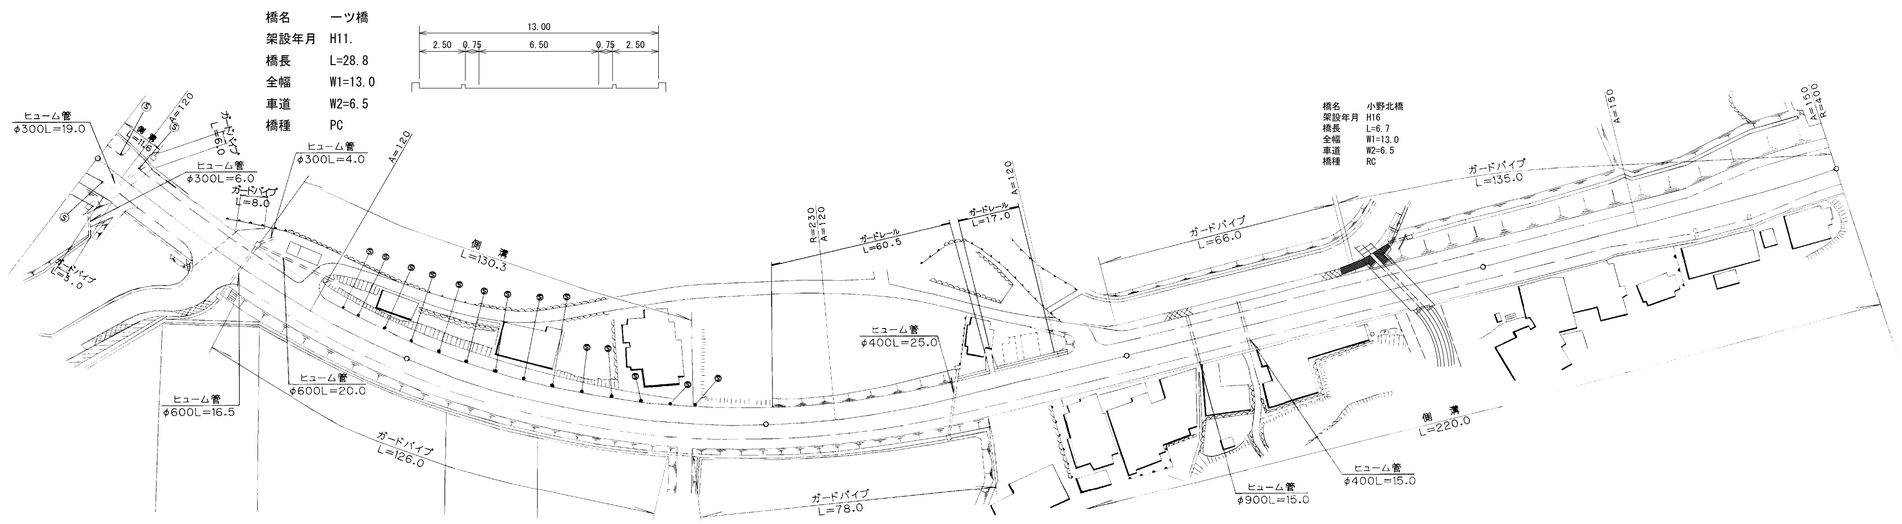

区間番号	1	2	3	4	5	6	7	8	9	10	11	12	13	14	15	16	16-1	16-2	17	18	19	20	21	22
点間距離	10.0	1.6	28.8	10.1	23.3	26.2	20.0	20.0	20.0	14.5	6.3	19.2	80.0	9.0	11.0	74.0	6.7	19.3	34.5	22.1	15.4	2.6	19.9	5.5
全幅員	15.95	14.5 13.0	13.0	13.45	14.0 13.0	14.5	14.6	13.65	13.45	13.15	11.2	11.18	11.1 11.7	11.7	12.1	13.6	13.6 13.0	13.0 13.6	13.71	13.75	15.7	17.7 17.7	17.05	16.15
全幅員内訳 車道	7.95	6.5	6.5	6.5	6.5	6.5	6.5	6.5	6.5	6.5	6.5	6.5	6.5	6.5	6.5	6.5	6.5	6.5	6.5	6.5	9.0	11.2 11.25	9.2	8.3
歩道 左側	4.0	4.0 2.5	2.5	2.5	2.5	2.5	2.5	2.5	2.5	2.5	2.5	2.5	2.5	2.5	0.0 2.5	2.5	2.5	2.5	2.5	2.5	2.5	2.5 2.5	2.5	2.3
歩道 右側	2.5	2.5	2.5	2.6	2.6	2.6	2.6	2.6	2.6	2.6	2.6	2.6	2.6	2.6	3.2	3.1	3.1 2.5	2.5 3.1	3.17	3.2	2.65	2.45 2.4	3.8	3.8
路肩 左側	0.75	0.75 0.15	0.25 2.5	3.6	4.15 3.15	4.65	4.75	3.8	3.6	3.3	1.35	1.34	1.3	1.8	3.3 0.8	0.75	0.75	0.8	0.8	0.8	0.8	0.8 0.8	0.8	1.0
路肩 右側	0.75	0.75 0.15	0.75	0.75	0.75	0.75	0.75	0.75	0.75	0.75	0.75	0.74	0.7	0.6	0.7	0.75	0.75	0.75	0.75	0.75	0.75	0.75 0.75	0.75	0.75
中央分離帯																								
側溝 左側	(0.5)	(0.5) 0.0		0.0 (0.5)	(0.5)	(0.5)	(0.5)	(0.5)	(0.5)	(0.5)	(0.5) 0.0													
側溝 右側													0.0 (0.6)	(0.6)	(0.6)	(0.6) 0.0	0.0 (0.6)	(0.6)	(0.6)	(0.6)	(0.6)	(0.6) (0.6)	(0.6)	(0.6)
その他																								
主要工作物			10180														10181-0							
路面種別	AS																							AS
舗装区間番号	1 11.6		2 28.8		3 59.6			4 100.0					5 100.0			6 74.0	7 6.7	8 19.3	9 100.0					

① 現道 2 現道(分離) 3 旧道 4 新道 5 専用自歩道

道路台帳修正履歴

カルテ番号	修正内容	調整年月日	業者名
	転記	2009.3.20	宇部セン
2009-10-064	橋梁諸元変更	2010.3.31	宇部セン

路線名	一般国道 490号
図面名	149010035-00
作成年月日	2010年3月31日
縮尺	1/1000
図面番号	35-00
事務所名	宇部土木建築事務所（美祢支所）