標題	路線コード 491	図面コード 002-00	路線名 一般国道491号	県名 山口県	地名 下関市小月町	図面番号 14

① 現道 2 現道(分離) 3 旧道 4 新道 5 専用自歩道

平面図 縮尺千分の一

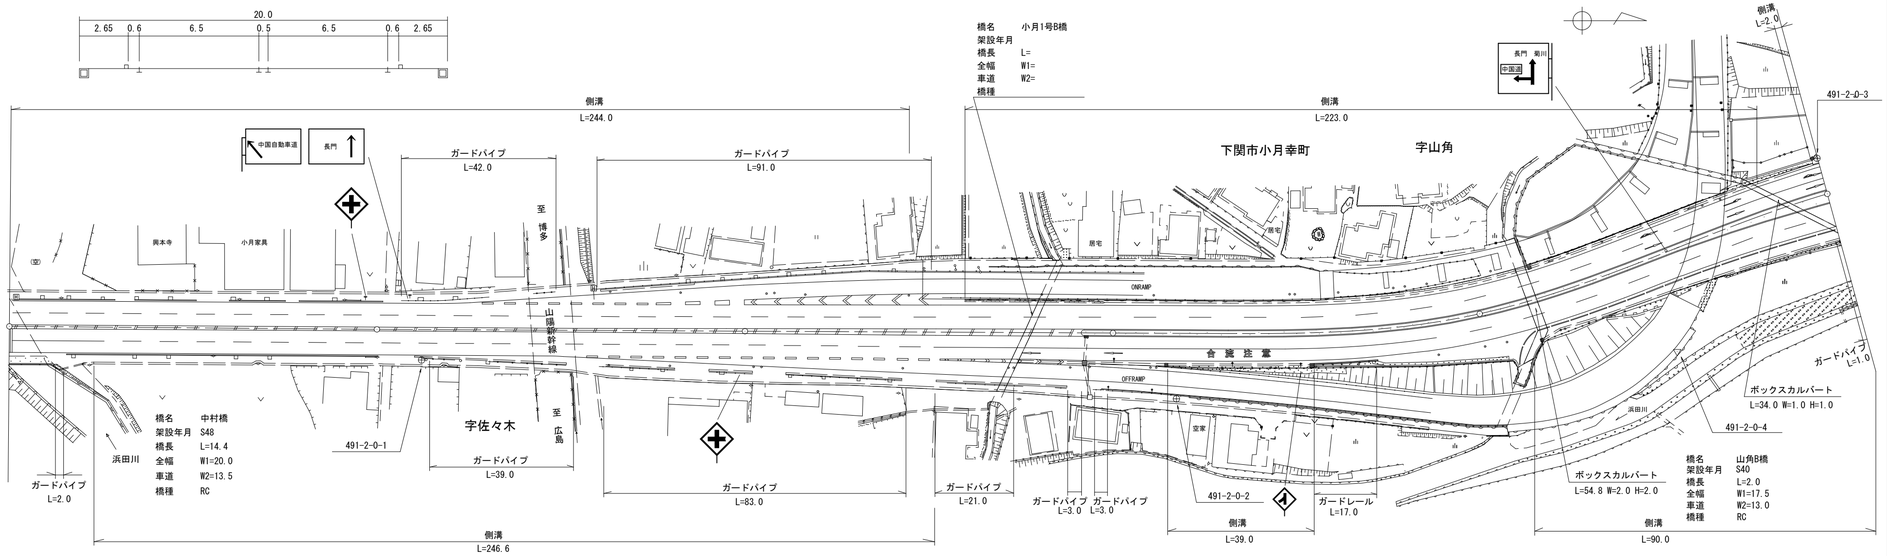

道路台帳修正履歴

カルテ番号	修正内容	調整年月日	業者名
	転記	2001.03.15	天野測量
2011-11-500	バイパス	2012.03.30	宇部建設
2015-00-656	橋梁諸元追加	2016.03.31	宇部建設

区間番号: 1, 2, 3, 4, 5, 6, 7, 8, 9, 10, 11, 12, 13, 14, 15, 16, 17, 18, 19, 20, 21, 22, 23, 24, 25, 26, 27, 28

点間距離: 4.4, 95.6, 7.0, 8.0, 8.5, 9.0, 11.0, 10.0, 6.0, 40.5, 12.0, 32.0, 7.0, 9.0, 31.0, 7.0, 2.0, 15.0, 39.0, 18.0, 28.0, 6.0, 4.0, 3.0, 2.0, 68.0, 15.0, 2.0

全幅員: 20.0, 20.0, 20.0, 20.0, 20.5, 21.0, 21.5, 22.5, 24.5, 25.0, 29.76, 28.5, 32.1, 22.0, 22.0, 16.5, 16.5, 16.5, 17.0, 17.0, 17.0, 17.0, 21.15, 22.45, 19.55, 19.55, 19.8, 19.8, 21.2, 20.7, 21.4, 23.2, 24.2

全幅員内訳

	区間1	区間2	区間3	区間4	区間5	区間6	区間7	区間8	区間9	区間10	区間11	区間12	区間13	区間14	区間15	区間16	区間17	区間18	区間19	区間20	区間21	区間22	区間23	区間24	区間25	区間26	区間27	区間28
車道	13.5	13.5	13.5	13.5	14.0	14.5	15.0	15.5	16.0	16.5	16.5	22.0	25.0 18.0	18.0 15.0	15.0	15.0 13.0	13.0 13.0	13.0	13.0	13.0	13.0	13.0	13.0	13.0	13.0	13.0	13.0	13.0 13.0
歩道 左側	2.65 2.65	[1]	2.65 [1]	2.65 [1]	2.65 [1]	2.65 [1]	2.0 [1]	2.0 [1]	2.0 [1] 2.0	[1]	2.26 [1]	2.5 [1]	3.1 0.0															0.0 2.7
歩道 右側	2.65 2.65	[1]	2.65 [1]	2.65 [1]	2.65 [1]	2.65 [1]	2.5 [1]	2.5 [1]	2.5 [1] 2.5	[1]	2.5 [1]	2.5 [1]	2.5 [1] 2.5 0.0									9.0 0.0 2.5 2.5					3.0	3.0 3.0
路肩 左側	0.6 0.6		0.6	0.6	0.6	0.6	1.5	2.0	3.5	3.5	6.68	0.75	0.75	0.75	0.75	0.75	0.75 1.25 1.25	1.25	1.25	1.25	1.25	1.25	1.25 1.25 1.25				1.25 0.75	0.75 0.75
路肩 右側	0.6 0.6		0.6	0.6	0.6	0.6	0.5	0.5	0.5	0.5	1.82	0.75	0.75	0.75	0.75	0.75	0.75 0.75	0.75	0.75	0.75	0.75	4.8	6.0 3.0 0.75				0.75	0.75 0.75
中央分離帯																0.0 2.0	2.0 2.0	2.0	2.0	2.0	2.0	2.1	2.2 2.3 2.3				3.2	3.8 4.0

側溝: 左側 0.0 (0.5); 右側 0.0 (0.5)

その他

主要工作物: 11030, 11020, 11043

路面種別: AS

舗装区間番号: 1 (4.4), 2 (95.6), 3 (100.0), 4 (100.0), 5 (100.0), 6 (100.0)

路線名	一般国道 491号
図面名	149111002-00
作成年月日	2016年3月31日
縮尺	1/1000 図面番号 002-00
事務所名	下関土木建築事務所