標題	路線コード 491	図面コード 003-00	路 線 名 一般国道491号	県 名 山 口 県	地 名 下関市小月町	図面番号 15

① 現道 2 現道(分離) 3 旧道 4 新道 5 専用自歩道

平 面 図 縮尺千分の一

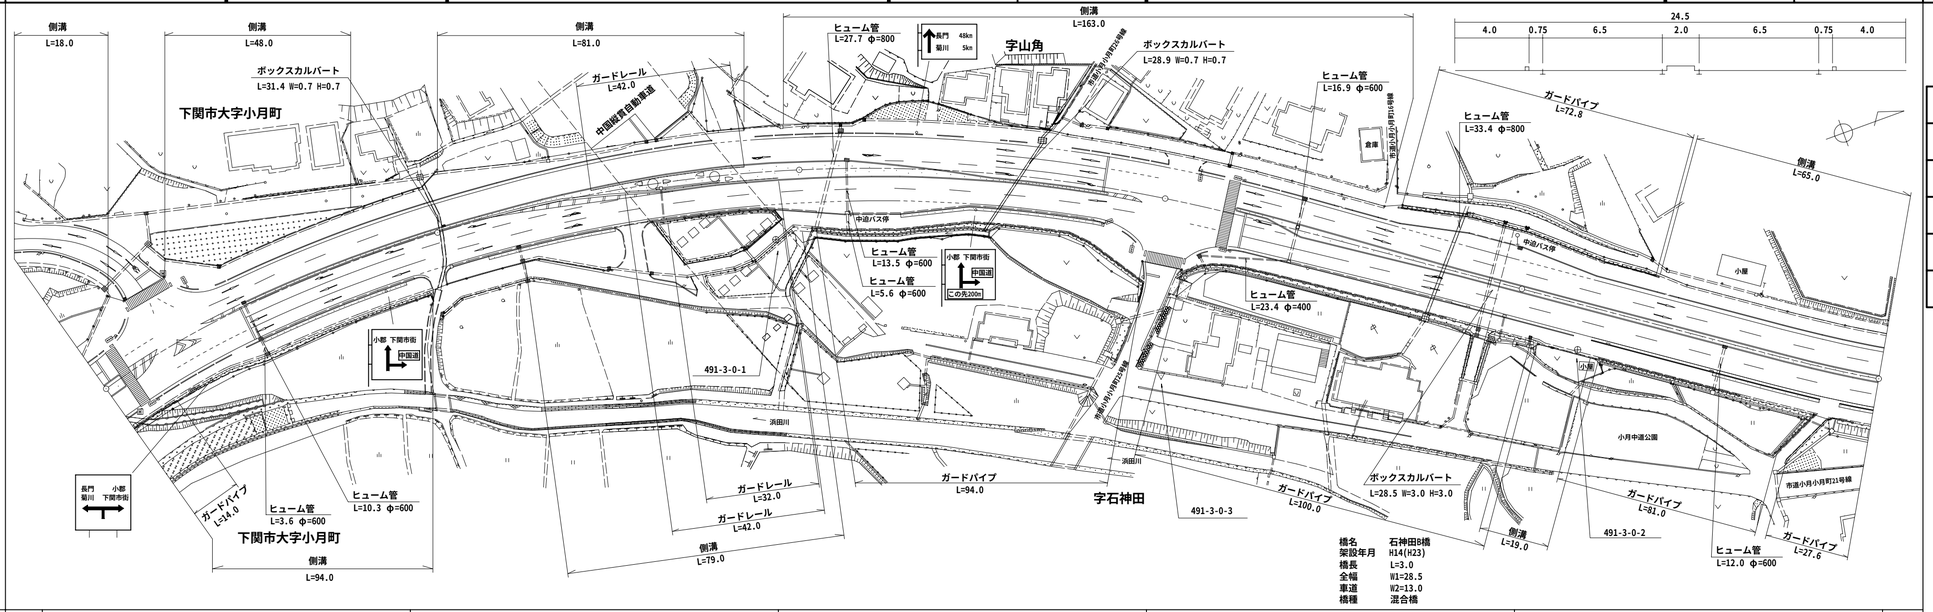

橋名	石神田B橋
架設年月	H14(H23)
橋長	L=3.0
全幅	W1=28.5
車道	W2=13.0
橋種	混合橋

道路台帳修正履歴

カルテ番号	修正内容	調整年月日	業者名
	転記	1993.03.31	天野測量
2011-11-501	バイパス	2012.03.30	宇部建設

区間番号 / 点間距離

区間番号	点間距離
1	5.0
2	13.0 3.0
3	8.0 3.0
4	11.0
5	37.0
6	14.0
7	6.0
8	5.0
9	16.0 4.0
10	12.0
11	21.0
12	7.0
13	21.0
14	9.0
15	5.0
16	13.0
17	5.0
18	9.0
19	20.0
20	28.0
21	11.0
22	11.0 3.0
23	8.0
24	11.0
25	9.0
26	10.0
27	20.0
28	5.0
29	19.0
30	9.0 3.0 3.0 3.0
31	6.0
32	13.0
33	6.0
34	10.0
35	8.0
36	57.0
37	
38	
39	
40	
41	
42	
43	

区間番号	全幅員	車道	歩道 左側	歩道 右側	路肩 左側	路肩 右側	中央分離帯	側溝 左側	側溝 右側	その他	主要工作物	路面種別	舗装区間番号
1	24.2 27.5	13.0 13.0	2.7 6.0	3.0 3.0	0.75 0.75	0.75 0.75	4.0 4.0 0.0	(0.5) (0.5)	(0.5) (0.5)			AS	1 100.0
2	32.45 31.05 30.05	17.0 17.0	8.5 8.0 3.0	3.0 3.0	3.2 6.3	0.75 0.75		(0.5) 0.0	(0.5) (0.5)				
3	30.05 31.75 33.75	17.0 17.0	3.0 8.5	3.0 3.0	6.3 4.5	0.75 0.75		0.0 (0.5)	(0.5) (0.5)				
4	26.5 27.5	16.0	4.5	4.5	0.75	0.75	0.0 1.0	(0.5)	(0.5)				
5	27.5 27.0	16.0	4.5 4.0	4.5	0.75	0.75	1.0	(0.5) 0.0	(0.5)				
6	27.0 26.5	16.0	4.0	[1] 4.5	0.75	0.75	1.0		0.5 0.0				
7	26.5	16.0	4.0	[1] 4.0	0.75	0.75	1.0						
8	29.7	16.0	7.2	[1] 7.0	0.75	0.75	1.0	0.0 (0.6)					
9	27.0 26.5	15.0 14.7	4.5 4.0	4.0 [1] 7.0	0.75 0.75	0.75 0.75	2.0 2.3	(0.6) (0.5)	0.0 (0.5)				
10	30.2	14.0	2.2	[1] 9.0	0.75	0.75	3.5	(0.5)	(0.5)				
11	37.0	13.0	2.5	15.0	0.75	0.75	5.0	(0.5)	(0.5)				
12	25.5	13.0	2.5	3.5	0.75	0.75	5.0	(0.5)	(0.5)				
13	25.5	13.0	2.5	3.5	0.75	0.75	5.0	(0.5) 0.0	(0.5)				
14	26.5 27.1 26.6	14.0	2.5	3.5	0.75	0.75	5.0	0.0 (0.5)	(0.5)				
15	29.0	14.6	2.5	3.5	0.75	0.75	5.0	(0.5) 0.0	(0.5)				
16	30.7	16.5	2.5	4.0	0.75	0.75	4.5	(0.5)	(0.5)				
17	30.3	17.0	4.0	4.0	0.75	0.75	4.2	(0.5)	(0.5)				
18	26.5	17.6	4.0	[1] 4.0	0.75	0.75	3.2	(0.5)	(0.5)				
19	26.5	15.5	4.0	[1] 4.0	0.75	0.75	1.5	(0.5)	(0.5)				
20	26.0	16.0	3.5	[1] 4.0	0.75	0.75	1.0	(0.5)	(0.5)				
21	29.0	16.0 16.0	3.5	[1] 7.0	0.75	0.75	1.0 0.0	(0.5)	(0.5)				
22	34.9 30.4 30.5	22.4 22.5	3.5 3.5	7.5 3.0 3.0	0.75 0.75	0.75 0.75		(0.5) (0.5)	(0.5) (0.5)				
23	30.5	22.5	3.5	3.0	0.75	0.75		(0.5)	(0.5)				
24	26.0	17.0 16.0	3.5	4.0	0.75	0.75	0.0 1.0	(0.5)	(0.5)				
25	26.0	16.0	3.5	4.0	0.75	0.75	1.0	(0.5)	(0.5)				
26	25.5	13.0	3.5	4.0	0.75	0.75	3.5	(0.5)	(0.5)				
27	25.0	13.0	3.5	4.0	0.75	0.75	3.0 2.7	(0.5) 0.0					
28	25.2	13.0	4.0	4.0	0.75	0.75							
29	27.5	16.0	4.0	4.0	0.75	0.75	2.0						
30	27.5 27.5 27.2	16.0 16.0 15.7	4.0 4.0 4.0	4.0 4.0 4.0	0.75 0.75 0.75	0.75 0.75 0.75	2.0 2.0 2.0				11044		
31	26.5	15.0	4.0	4.0	0.75	0.75	2.0		0.0 (0.5)				
32	24.5	13.0	4.0	4.0	0.75	0.75	2.0		(0.5)				
33	24.5	13.0	4.0	4.0	0.75	0.75	2.0		(0.5) 0.0				
34	24.5	13.0	4.0	4.0	0.75	0.75	2.0	0.0 (0.5)					
35	24.5 25.5	13.0	4.0 5.0	4.0	0.75	0.75	2.0						
36	24.5	13.0	4.0	[1] 4.0	0.75	0.75	2.0	(0.5)					
37													2 100.0
38													
39													3 100.0
40													
41													4 100.0
42													
43	24.5	13.0	4.0	[1] 4.0	0.75	0.75	2.0	(0.5)				AS	5 100.0

路線名	一般国道 491号		
図面名	149111003-00		
作成年月日	2012年3月30日		
縮尺	1/1000	図面番号	003-00
事務所名	下関土木建築事務所		