標題	路線コード 491	図面コード 004-00	路線名 一般国道491号	県名 山口県	地名 下関市小月町	図面番号 16

① 現道 2 現道(分離) 3 旧道 4 新道 5 専用自歩道

平面図 縮尺千分の一

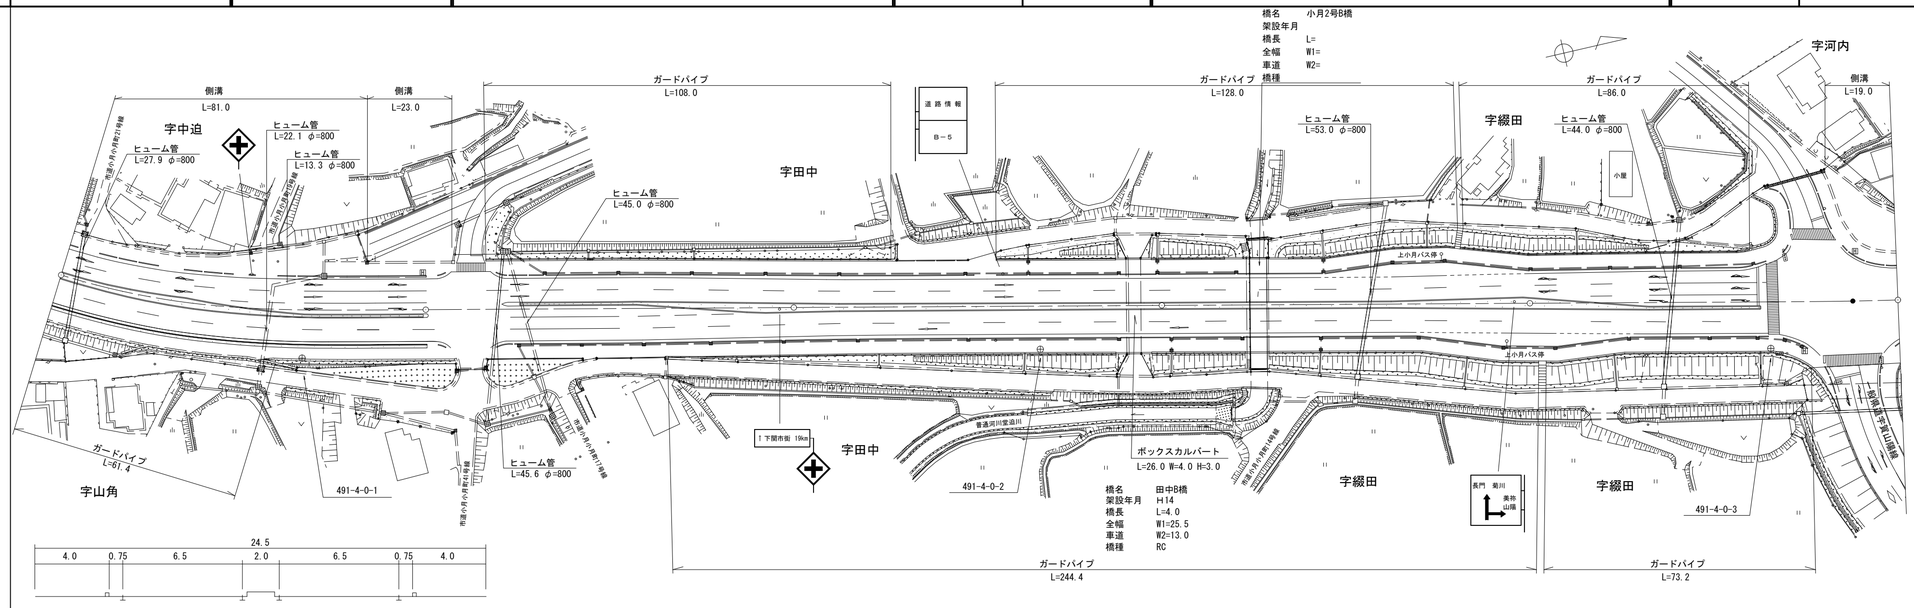

道路台帳修正履歴

カルテ番号	修正内容	調整年月日	業者名
	転記	1993.04.01	天野測量
2011-11-502	バイパス	2012.03.30	宇部建設
2015-00-657	橋梁諸元追加	2016.03.31	宇部建設

区間番号: 1 2 3 4 5 6 7 8 9 10 11 12 13 14 15 16 17 18 19 20 21 22 23 24 25 26 27 28 29 30

区間番号	1	2	3	4	5	6	7	8	9	10	11	12	13	14	15	16	17	18	19	20	21	22	23	24	25	26	27	28	29	30
点間距離		34.0	32.0	15.0 3.0	16.0	7.0	10.0	8.0	32.0		35.0	8.0	91.0	4.0	5.0	44.0	18.0	8.0	7.0	15.0	8.0	7.0	20.0	5.0	25.0	6.0	8.0	10.0	7.0	7.0	5.0
全幅員	24.5	25.5	31.0	34.5 34.0 26.5	26.5	26.6	26.6	25.5 26.5	27.5 26.5		25.5	25.1	24.5	24.5	24.5	24.5	27.5	27.5	28.7	28.9	28.3	28.6	26.5	26.5	26.5	27.5	34.1	36.7 49.2	33.3	30.65	28.55
全幅員内訳 車道	13.0	13.0	16.0	16.0 16.0	16.0 17.0	17.0	17.0	17.0 16.0	16.0		13.0	13.0	13.0	13.0	13.0	13.0	16.0	16.0	16.7	16.4	15.8	16.5	15.5	16.0	16.0	16.0 17.0	17.0	17.0	17.0	17.0	17.0
歩道 左側	4.0	4.2	8.5	12.0 11.5 4.0	4.0	3.0	3.0	4.0	4.0		4.0	4.0	4.0	4.0	4.0	4.0	4.0	4.0	4.0	4.0	4.0	4.0	4.0	4.0	4.0	4.0	3.0	3.0 15.5	4.2	4.2	4.2
歩道 右側	4.0	[1] 4.0	[1] 4.0	[1] 4.0 [1] 4.0	[1] 4.0	3.0	3.0	4.0	4.0		4.0	4.0	4.0	4.0	4.0	4.0	4.0	4.0	4.0	4.0	4.0	4.0	4.0	4.0	4.0	4.0	4.0	3.0	3.0	3.0	4.5
路肩 左側	0.75	0.75	0.75	0.75 0.75	0.75	1.8	1.8	0.75	0.75		0.75	0.75	0.75	0.75	0.75	0.75	0.75	0.75	0.75	0.75	0.75	0.75	0.75	0.75	0.75	1.75	8.0	7.7	3.2	0.75	0.75
路肩 右側	0.75	0.75	0.75	0.75 0.75	0.75	1.8	1.8	0.75	0.75		0.75	0.75	0.75	0.75	0.75	0.75	0.75	0.75	0.75	0.75	0.75	0.75	0.75	0.75	0.75	0.75	2.1	6.0	5.9	5.7	2.1
中央分離帯	2.0	2.8	1.0	1.0 1.0	1.0 0.0			0.0 1.0	1.0		3.0	2.6	2.0 2.0	2.0	2.0	2.0	2.0	2.0	2.5	3.0	3.0	2.6	1.5	1.0	1.0	0.0 0.0					
側溝 左側	(0.5)	(0.5)	(0.5)	(0.5) 0.0 0.0 (0.5)	(0.5)	(0.5) 0.0																						0.0 (0.6)	(0.6)	(0.6)	(0.6)
側溝 右側																															
その他																															
主要工作物													11	31																	
路面種別	AS																														AS

舗装区間番号	1	2	3	4	5	6
	100.0	100.0	100.0	100.0	88.0	12.0

路線名	一般国道 491号
図面名	149111004-00
作成年月日	2016年3月31日
縮尺	1/1000 図面番号 004-00
事務所名	下関土木建築事務所