標題	路線コード 491	図面コード 012-00	路線名 一般国道491号	県名 山口県	地名 下関市小月本町，小月駅前	図面番号 12

① 現道 2 現道(分離) 3 旧道 4 新道 5 専用自歩道

平面図 縮尺千分の一

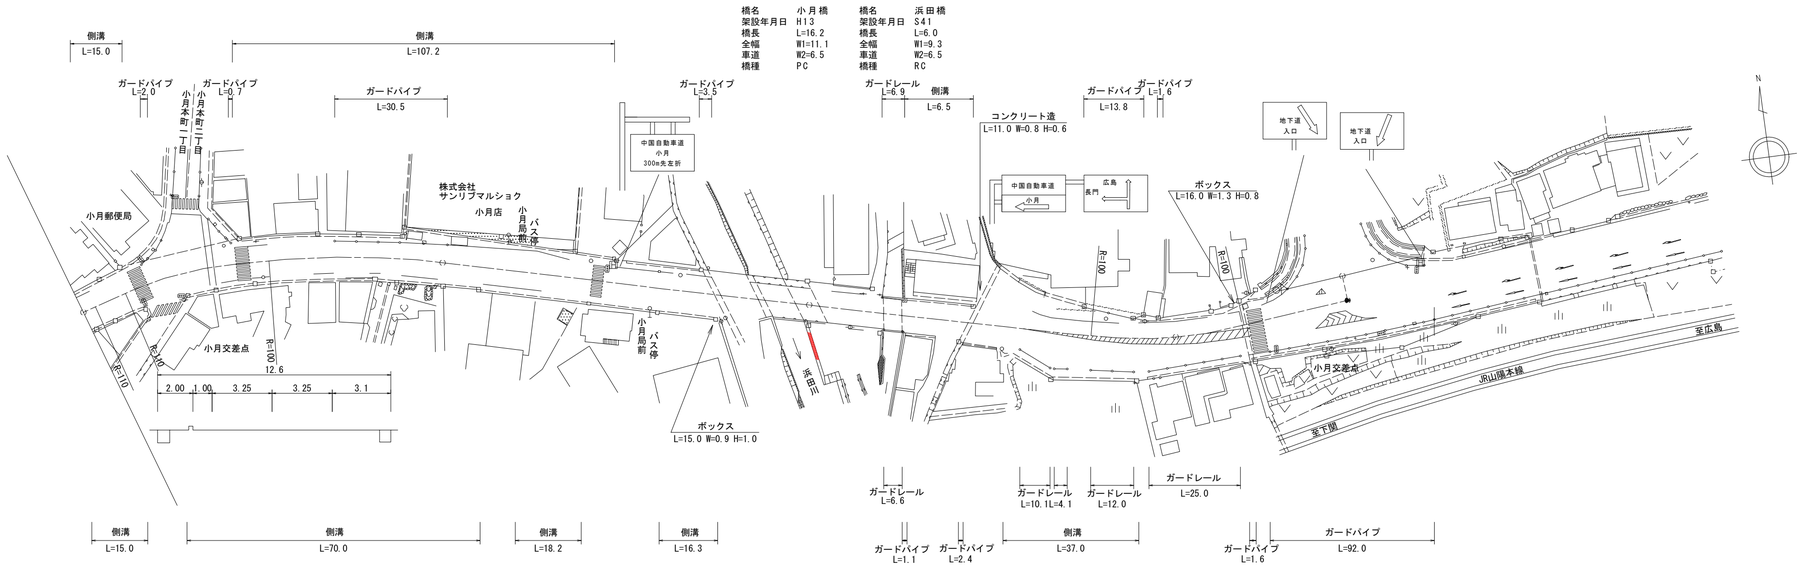

区間番号	点間距離	全幅員	車道	歩道 左側	歩道 右側	路肩 左側	路肩 右側	中央分離帯	側溝 左側	側溝 右側	その他	主要工作物	路面種別	舗装区間番号
1		12.0	6.85	1.5		1.3	2.35		(0.6)	(0.6)			AS	1 100.0
2	15.0	13.6 / 13.0	7.0	2.1 / 1.5		2.1	2.4		(0.6) / 0.0	(0.6) / 0.0				
3	25.0	12.8	7.0	2.2	0.0 / 2.0	0.7 / 0.8	2.9 / 0.9		0.0 / (0.6)	0.0 / (0.6)				
4	8.0	12.9	7.0	2.2	2.0	0.8	0.9		(0.6)	(0.6)				
5	42.0	12.6 / 14.7	6.5	2.0 / 4.1	2.2	0.7	1.2		(0.7)	(0.6)				
6	10.0 / 2.0	13.2 / 12.9	6.50 / 6.5	2.77 / 2.7	1.95 / 1.9	0.7 / 0.7	1.2 / 1.2		(0.7) / (0.7)	(0.6) / (0.6)				
7	10.0	13.4	6.6	2.5	2.5	0.7	1.1		(0.7)	(0.6)				
8	6.0	14.3	6.5	1.7	2.5	2.5	1.1		(0.7)	(0.6)				
9	7.0 / 3.0	14.5 / 14.6	6.5	1.6	2.5 / 2.5	2.8 / 2.9	1.1 / 2.6		(0.7) / (0.7)	(0.6) / (0.6)				
10		13.6	6.5	1.6										
11	12.0	12.1	6.5	1.8		1.0	2.8		(0.7)	(0.6)				
12	13.0	11.8	6.5	1.8		1.0	2.5		(0.7)	(0.6)				
12-1														
13	22.0	11.9	6.5	1.7		1.0	2.7		(0.7)	(0.6) / 0.0				
14	11.0	11.7	6.5	1.7		1.0	2.5		(0.7) / 0.0			11041-0		
14-1	14.0 / 2.2	10.4 / 10.2	6.5 / 6.5	1.7 / 1.7		1.0 / 1.0	1.2 / 1.0							
15	5.0	10.2	6.5	1.7		1.0	1.0							
16	6.8	10.0	6.5	1.5 / 0.0		1.0 / 2.5	1.0							
17	6.0	8.5	6.5			1.0	1.0					11042-0		
18	6.3 / 2.7	8.5 / 10.0	6.5 / 6.5			1.0 / 2.2	1.0 / 1.3		0.0 / (0.6)					
19														
20	15.5	11.0	6.5			2.8	1.7			(0.6) / 0.0				
21	10.5	11.5 / 12.0	6.5	0.0 / 1.0	0.0 / 2.5	2.0	3.0 / 1.0		0.0 / (0.6)	0.0 / (0.6)				
22	5.0	15.5	6.5	2.5	2.5	2.5 / 1.5	4.0		(0.6)	(0.6)				
23	6.0	18.5	7.0	2.5	2.5	0.5	6.0		(0.6)	(0.6)				
24	5.5	18.5	7.45	2.5	2.5	0.5	5.55		(0.6)	(0.6)				
25	5.5	18.5	7.9	2.5	2.5	0.5	5.1		(0.6)	(0.6)				
26	6.0	17.6	8.4	2.0	2.5	0.5	4.2		(0.6)	(0.6)				
27	6.0	17.2	8.9	1.2	2.5	0.5	4.1		(0.6)	(0.6) / 0.0				
28	4.0	17.5	9.25	2.0	2.0	0.5	3.75							
29	3.0	16.0	9.5	1.0	2.0	0.5	3.0							
30	4.0	16.0	9.83	1.33	2.0	0.5	2.33							
31	2.0	16.0	10.0	1.5	2.0	0.5	2.0							
32	6.0	15.8	10.5	1.5	2.0	2.0	1.3							
33	6.0	15.7	11.0	1.5	2.0	2.0	0.7							
34	6.0	17.7	11.5	3.0	2.0	0.5	0.7							
35	28.0	20.7 / 34.8	11.5 / 13.0	3.0 / 2.0	2.0	0.5 / 8.9	0.7 / 8.9	3.0	0.0 / 0.0		0.0 / 0.0			
36	6.5	37.8	13.0	2.0	2.0	8.9	8.9	3.0			3.0			8 6.5

道路台帳修正履歴

カルテ番号	修正内容	調整年月日	業者名
	転記	2001.03.15	天野測量
	橋梁諸元変更	2010.03.31	天野測量
2018-11-013	ベクタ変換	2019.03.31	天野測量

路線名	一般国道 491号		
図面名	149111012-00		
作成年月日	2019年3月31日		
縮尺	1/1000	図面番号	012-00
事務所名	下関土木建築事務所		