標題	路線コード 491	図面コード 021-00	路 線 名 一般国道491号	県 名	山 口 県	地 名 下関市大字小月町	図面番号	21

① 現道 2 現道(分離) 3 旧道 4 新道 5 専用自歩道

平面図 縮尺千分の一

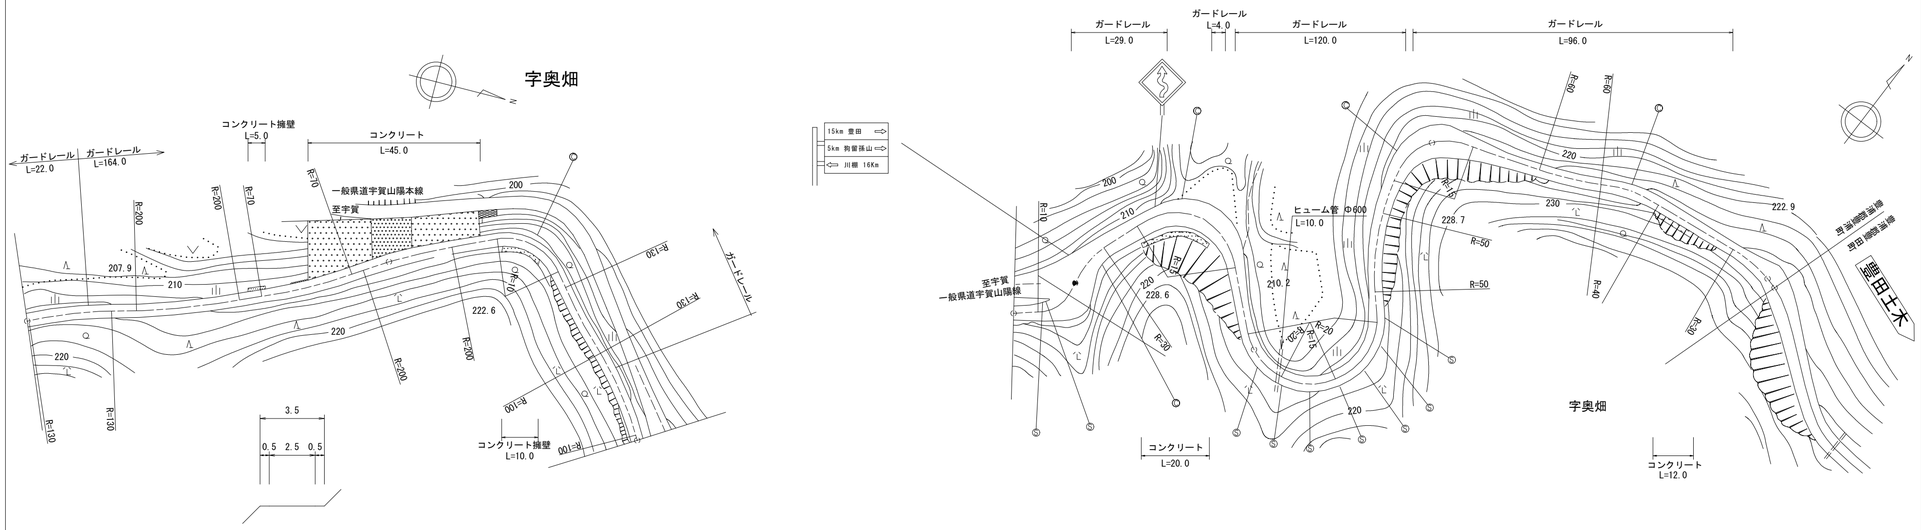

道路台帳修正履歴

カルテ番号	修正内容	調整年月日	業者名
	転記	1994.03.31	天野測量
2018-11-016	ベクタ変換	2019.03.31	天野測量

区間番号: 1, 1-1, 1-2, 2, 3, 4, 5, 6, 7, 8, 9, 10, 11, 12, 13, 14, 15, 16, 17, 18, 19, 20, 21, 22, 23, 24, 25, 26, 27, 28, 29, 30, 31, 32, 33, 34, 35, 36, 37, 38

点間距離: 70.0, 5.0, 25.0, 55.0, 45.0, 5.0, 5.0, 4.0, 5.0, 5.0, 4.0, 4.0, 15.0, 5.0, 8.0, 12.0, 3.0, 3.0, 5.0, 5.0, 12.0, 25.0, 22.0, 12.0, 13.0, 11.0, 3.5, 3.5, 4.0, 6.0, 8.0, 4.0, 4.0, 5.0, 38.0, 30.0, 7.0, 3.0, 1.0, 3.0

全幅員: 3.5, 3.5, 3.8, 3.8, 3.5, 3.8, 3.9, 3.5, 4.0, 6.2, 11.0, 10.0, 9.0, 7.0, 6.0, 6.0, 6.5, 8.0, 6.5, 6.0, 5.0, 4.5, 4.0, 4.0, 4.0, 4.5, 4.0, 4.2, 4.5, 5.5, 6.0, 7.5, 9.0, 7.5, 6.0, 5.0, 4.0, 4.0, 3.5, 5.0, 6.5, 6.5, 7.0

全幅員内訳 車道: 2.5, 2.5, 2.5, 2.5, 2.5, 2.5, 2.5, 3.0, 5.0, 5.0, 5.0, 5.0, 5.0, 5.0, 5.0, 5.5, 5.5, 5.5, 5.0, 5.0, 4.0, 3.5, 3.0, 3.0, 3.0, 3.0, 3.0, 3.0, 3.5, 4.5, 6.5, 6.5, 6.5, 5.0, 4.0, 3.0, 3.0, 2.5, 2.5, 2.5, 2.5, 2.5

歩道 左側:

歩道 右側:

路肩 左側: 0.5, 0.8, 0.8, 0.5, 0.8, 0.9, 0.5, 0.5, 0.5, 0.5, 2.0, 0.5, 0.5, 2.0, 0.5, 0.5, 0.5, 0.5, 0.5, 1.0, 0.5, 0.7, 0.5, 0.5, 0.5, 0.5, 2.0, 0.5, 0.5, 0.5, 0.5, 0.5, 0.5, 1.5, 1.0, 3.0, 3.5

路肩 右側: 0.5, 0.5, 0.5, 0.5, 0.7, 4.5, 3.0, 1.5, 0.5, 0.5, 0.5, 0.5, 0.5, 0.5, 0.5, 0.5, 0.5, 0.5, 0.5, 0.5, 0.5, 0.5, 0.5, 0.5, 0.5, 0.5, 0.5, 0.5, 0.5, 0.5, 0.5, 0.5, 0.5, 0.5, 0.5, 0.5, 1.0, 1.0, 1.0, 1.0

中央分離帯:

側溝 左側:

側溝 右側:

その他:

主要工作物:

路面種別: as ― as

舗装区間番号: 1 100.0 / 2 100.0 / 3 19.0 / 4 81.0 / 5 100.0 / 6 100.0

路線名	一般国道 491号		
図面名	149111021-00		
作成年月日	2019年3月31日		
縮尺	1/1000	図面番号	021-00
事務所名	下関土木建築事務所		