標題	路線コード 491	図面コード 13-0	路 線 名 一般国道 491号	県 名 山 口 県	地 名 下関市菊川町大字吉賀	図面番号 13

① 現道 2 現道(分離) 3 旧道 4 新道 5 専用自歩道

平面図 縮尺千分の一

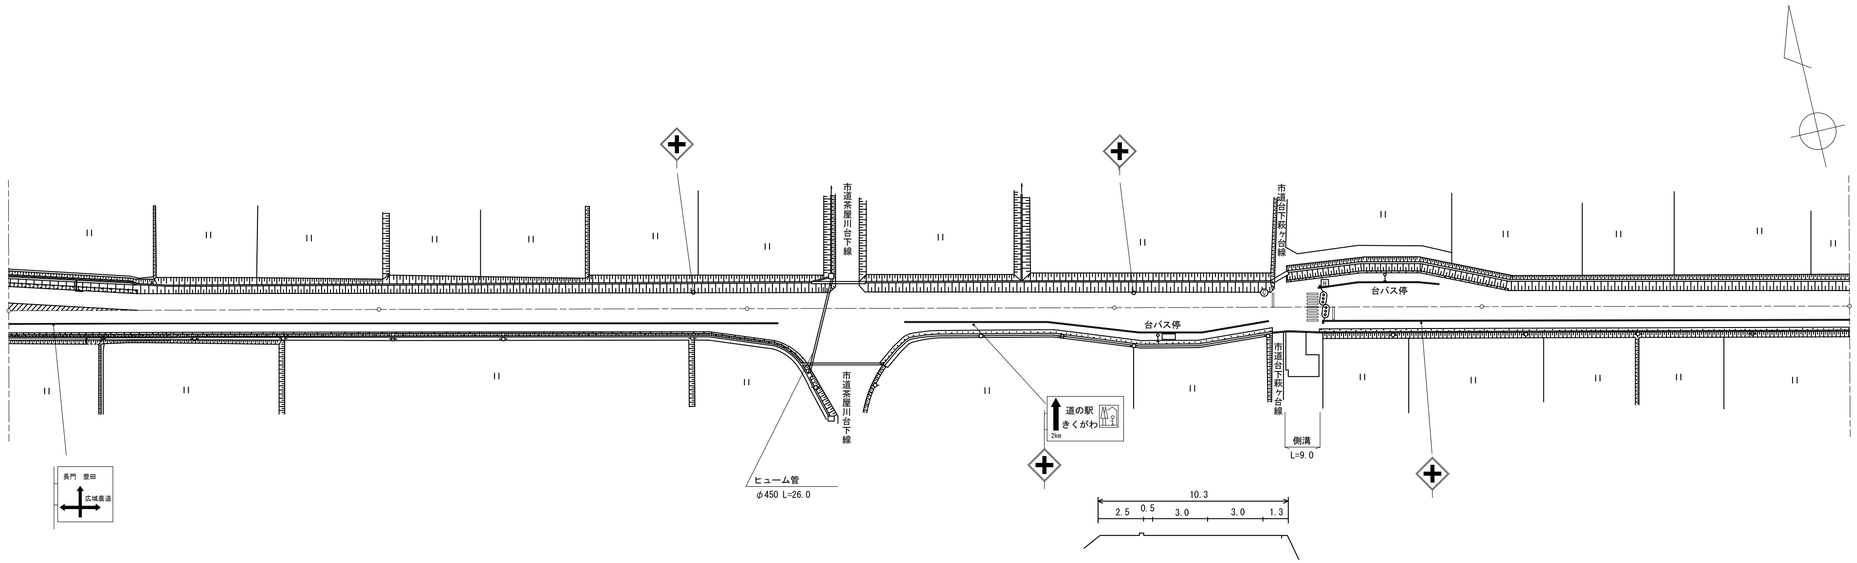

道路台帳修正履歴

カルテ番号	修正内容	調整年月日	業者名
	転記	1999.3.20	宇部建設
2008-12-019	路肩整備	2009.3.31	宇部建設
2009-12-222	ベクタ変換	2010.3.31	宇部建設
2013-12-004	交差点改良	2013.11.29	宇部建設
2022-12-022	標識変更	2023.3.31	宇部建設

100.0 200.0 300.0 400.0 500.0

区間番号: 1 2 3 4 5 6 7 8 9 10 11 12 13 14 15 16 17 18 19 20 21 22 23 24 25 26 27 28 29

点間距離: 35.0 65.0 100.0 83.0 5.0 5.0 5.0 2.0 2.0 3.0 5.0 15.0 5.0 5.0 5.0 5.0 4.0 4.0 5.0 5.0 3.0 3.0 15.0 5.0 5.0 2.0 2.0 5.0 93.0

全幅員: 11.4 10.3 10.3 10.3 10.3 10.9 11.5 12.1 12.34 12.7 13.3 13.3 12.6 11.8 11.1 10.3 12.6 13.5 14.5 14.6 14.0 14.5 15.0 15.0 14.1 13.1 12.2 11.6 11.2 10.3 10.3

全幅員内訳

	1	2	3	4	5	6	7	8	9	10	11	12	13	14	15	16	17	18	19	20	21	22	23	24	25	26	27	28	29
車道	7.1	6.0	6.0	6.0	6.0	6.6	7.2	7.8	8.4	9.0	9.0	8.3	7.5	6.8	6.0	6.0	6.6	7.3	8.0	8.5	9.0	9.0	8.4	7.8	7.2	6.6	6.0	6.0	6.0
歩道 左側																0.0	2.5	2.5	2.5	2.5	2.5	2.5	2.2	1.8	1.5	1.26	1.1	0.8	0.0
歩道 右側	2.5	2.5	2.5	2.5	2.5	2.5	2.5	2.5	2.5	2.5	2.5	2.5	2.5	2.5	2.5	3.1	3.4	2.8	2.5	2.5	2.5	2.5	2.5	2.5	2.5	2.5	2.5	2.5	2.5
路肩 左側	1.3	1.3	1.3	1.3	1.3	1.3	1.3	1.3	1.3	1.3	1.3	1.3	1.3	1.3	1.3	3.0	0.5	0.5	0.5	0.5	0.5	0.5	0.5	0.5	0.5	0.5	0.5	0.5	1.3
路肩 右側	0.5	0.5	0.5	0.5	0.5	0.5	0.5	0.5	0.5	0.5	0.5	0.5	0.5	0.5	0.5	0.5	0.5	0.5	0.5	0.5	0.5	0.5	0.5	0.5	0.5	0.5	0.5	0.5	0.5
中央分離帯																													

側溝 左側: 0.0 0.0

側溝 右側: 0.0 0.0

その他

主要工作物

路面種別: AS AS

舗装区間番号: 1 100.0 | 2 100.0 | 3 100.0 | 4 100.0 | 5 100.0

路線名	一般国道 491号		
図面名	149112013-00		
作成年月日	2023年3月31日		
縮尺	1/1000	図面番号	13-00
事務所名	下関土木建築事務所（豊田分室）		