標題	路線コード 491	図面コード 19-0	路線名 一般国道 491号	県名 山口県	地名 下関市菊川町大字楢崎 大字貴飯	図面番号 19

① 現道 2 現道(分離) 3 旧道 4 新道 5 専用自歩道

平面図 縮尺千分の一

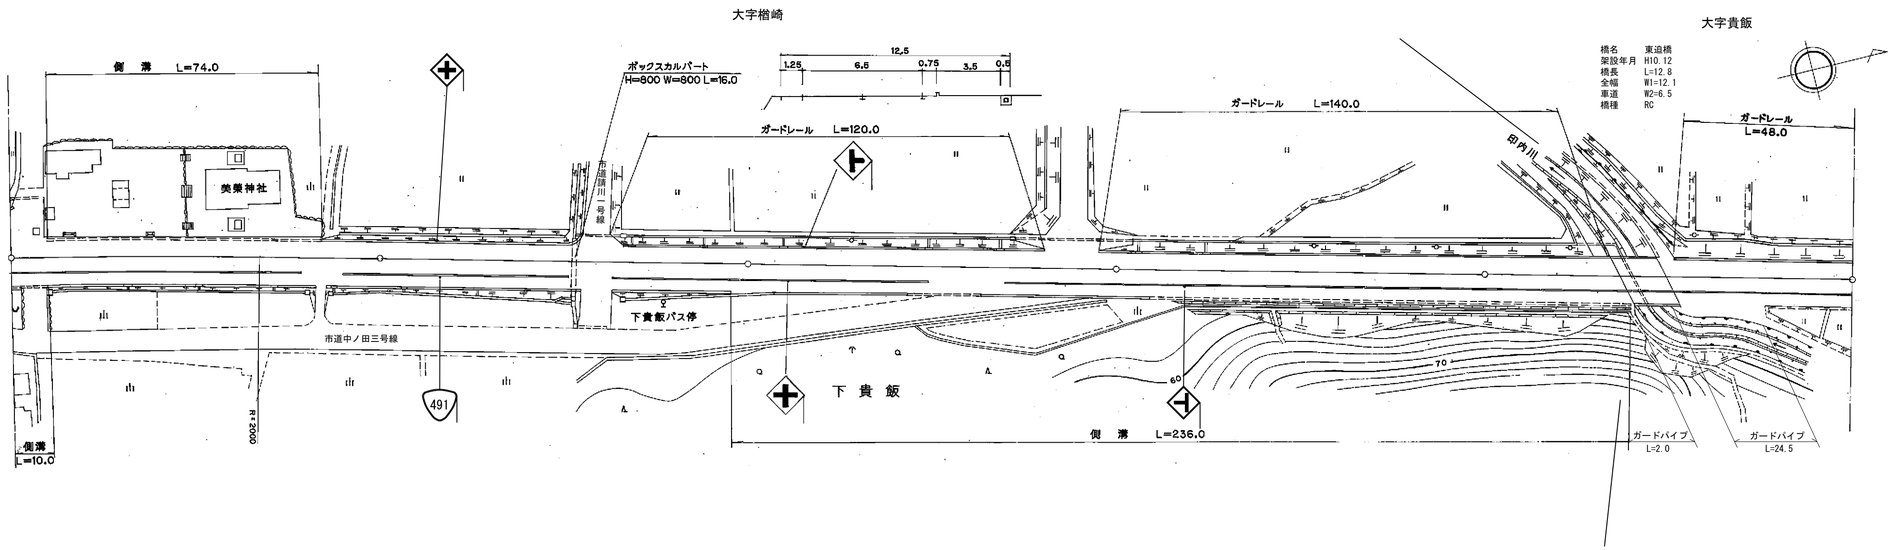

道路台帳修正履歴

カルテ番号	修正内容	調整年月日	業者名
	転記	2004.5.31	宇部建設
2009-12-061	橋梁緒元変更	2010.3.31	宇部建設
2010-12-040	標識設置	2011.3.31	宇部建設
2014-12-011	ガードパイプ設置	2015.3.31	宇部建設
2020-12-038	標識設置	2021.3.31	宇部建設

100.0 200.0 300.0 400.0 494.0

区間番号	1	2	3	4	5	6	7	8	9	10	11	12
点間距離	10.0	74.0	16.0	95.0	5.0	6.0	94.0	9.0	91.0	31.0	12.8	50.2
全幅員	20.5 / 12.5	12.5 / 12.0	12.0	12.0 / 12.5	12.27	12.0	12.0	12.0 / 12.5	12.5	12.5 / 12.0	12.0	12.1
全幅員内訳 車道	6.5	6.5	6.5	6.5	6.5	6.5	6.5	6.5	6.5	6.5	6.5	6.5
歩道 左側												
歩道 右側	4.0 / 3.5	3.5	3.5	3.5 / 4.0	3.77	3.5	3.5	3.5 / 4.0	4.0	4.0 / 3.5	3.5	3.5
路肩 左側	9.25 / 1.25	1.75 / 1.25	1.25	1.25	1.25	1.25	1.25	1.25	1.25	1.25	1.25	1.3
路肩 右側	0.75	0.75	0.75	0.75	0.75	0.75	0.75	0.75	0.75	0.75	0.75	0.8
中央分離帯												
側溝 左側	(0.5) / 0.0	(0.5) / 0.0										
側溝 右側	(0.5)	(0.5) / 0.0		0.0 / 0.5	0.5	0.5	0.5	0.5 / (0.5)	(0.5)	(0.5) / 0.0		
その他												
主要工作物											12124	
路面種別	AS											AS

舗装区間番号	1	2	3	4	5	6	7
	100.0	100.0	100.0	100.0	31.0	12.8	50.2

路線名	一般国道 491号
図面名	149112019-00
作成年月日	2021年3月31日
縮尺	1/1000
図面番号	19-00
事務所名	下関土木建築事務所（豊田分室）