| 標題 | 路線コード 491 | 図面コード 31-0 | 路線名 一般国道 491号 | 県名 山口県 | 地名 下関市豊田町大字上杢路子 | 図面番号 31 |
|---|---|---|---|---|---|---|

① 現道 2 現道(分離) 3 旧道 4 新道 5 専用自歩道

平面図 縮尺千分の一

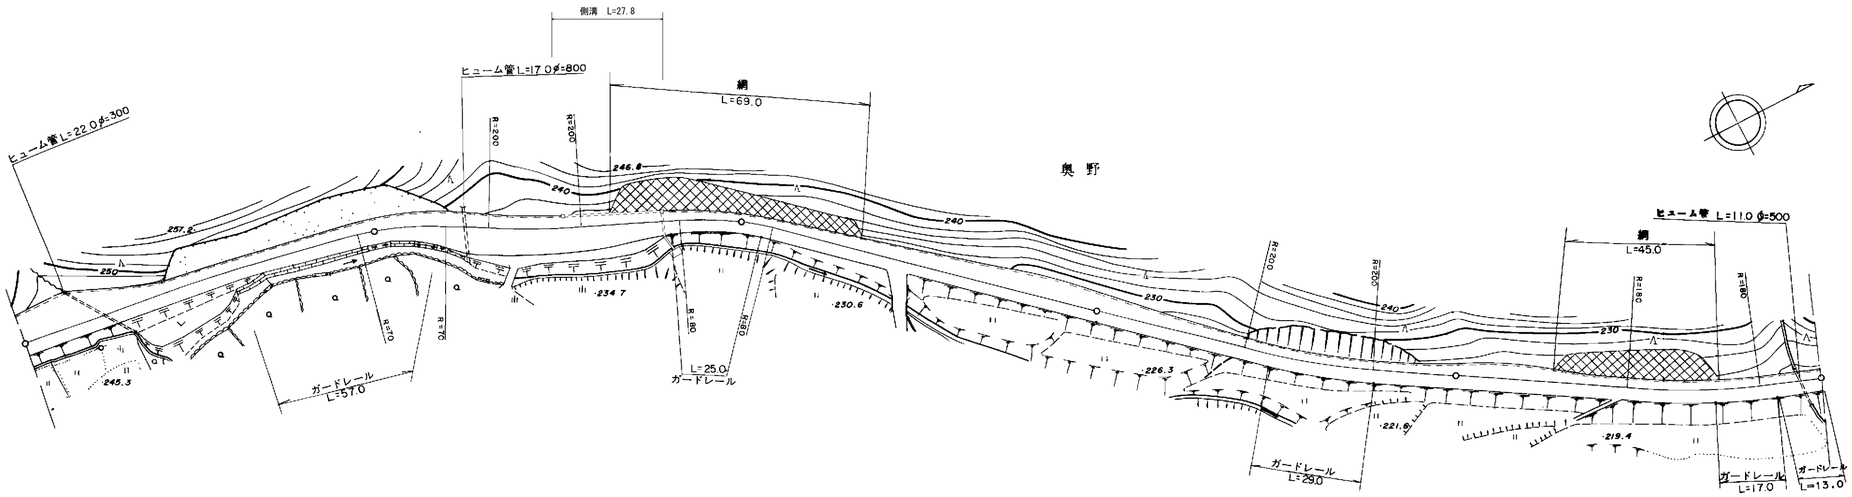


| 区間番号 | 1 | 2 | 3 | 4 | 5 | 6 | 7 | 8 | 9 | 10 | 11 | 12 | 13 | 14 | 15 | 16 | 17 | 18 | 19 | 20 | 21 | 22 | 23 | 24 | 25 | 26 |
|---|---|---|---|---|---|---|---|---|---|---|---|---|---|---|---|---|---|---|---|---|---|---|---|---|---|---|
| 点間距離 | | 15.0 | 25.0 | 48.0 | 12.0 | 9.0 | 20.0 | 21.0 | 27.8 | 6.2 | 6.0 | 10.0 | 18.0 | 8.0 | 13.0 | 44.0 | 12.0 | 5.0 | 23.0 | 12.0 | 59.0 | 6.0 | 5.0 | 9.0 | 10.0 | 11.0 |
| 全幅員 | 11.5 | 10.8 | 6.3 | 6.5 | 7.07 | 7.5 | 11.2 | 10.7 | 6.5 | 6.2 | 5.7 | 5.3 | 5.8 | 6.3 | 6.8 | 8.8 | 8.3 | 8.03 | 6.8 | 6.3 | 6.3 | 6.84 | 7.3 | 7.8 | 7.3 | 6.2 |
| 全幅員内訳 車道 | 5.0 | 5.0 | 5.0 | 5.5 | 5.5 | 5.5 | 5.5 | 5.5 | 5.0 | 5.0 | 4.5 | 4.0 | 4.5 | 5.0 | 5.5 | 5.5 | 5.5 | 5.5 | 5.5 | 5.0 | 5.0 | 5.0 | 5.0 | 5.0 | 5.0 | 5.0 |
| 歩道 左側 | | | | | | | | | | | | | | | | | | | | | | | | | | |
| 歩道 右側 | | | | | | | | | | | | | | | | | | | | | | | | | | |
| 路肩 左側 | 5.75 | 3.5 | 0.65 | 0.5 | 0.5 | 0.5 | 0.5 | 1.0 | 1.0 | 0.6 | 0.6 | 0.65 | 0.65 | 0.65 | 0.65 | 2.65 | 2.15 | 1.88 | 0.65 | 0.65 | 0.65 | 0.92 | 1.15 | 1.4 | 1.15 | 0.6 |
| 路肩 右側 | 0.75 | 2.3 | 0.65 | 0.5 | 1.07 | 1.5 | 5.2 | 4.2 | 0.5 | 0.6 | 0.6 | 0.65 | 0.65 | 0.65 | 0.65 | 0.65 | 0.65 | 0.65 | 0.65 | 0.65 | 0.65 | 0.92 | 1.15 | 1.4 | 1.15 | 0.6 |
| 中央分離帯 | | | | | | | | | | | | | | | | | | | | | | | | | | |
| 側溝 左側 | | | | | | | | 0.0 (0.5) | (0.5) 0.0 | | | | | | | | | | | | | | | | | |
| 側溝 右側 | | | | | | | | | | | | | | | | | | | | | | | | | | |
| その他 | | | | | | | | | | | | | | | | | | | | | | | | | | |
| 主要工作物 | | | | | | | | | | | | | | | | | | | | | | | | | | |
| 路面種別 | as | | | | | | | | | | | | | | | | | | | | | | | | | as |
| 舗装区間番号 | 1 100.0 | | | | 2 100.0 | | | | | | | 3 100.0 | | | | | | 4 100.0 | | | | | 5 100.0 | | | |

道路台帳修正履歴

| カルテ番号 | 修正内容 | 調整年月日 | 業者名 |
|---|---|---|---|
| | 転記 | 2006.3.31 | 宇部建設 |
| 2013-12-031 | 側溝整備 | 2014.3.31 | 宇部建設 |
| | | | |
| | | | |
| | | | |

| 路線名 | 一般国道 491号 | | |
|---|---|---|---|
| 図面名 | 149112031-00 | | |
| 作成年月日 | 2014年3月31日 | | |
| 縮尺 | 1/1000 | 図面番号 | 31-00 |
| 事務所名 | 下関土木建築事務所（豊田分室） | | |