標題	路線コード 491	図面コード 32-0	路線名 一般国道 491号	県名 山口県	地名 下関市豊田町大字上杢路子	図面番号 32

平面図 縮尺千分の一

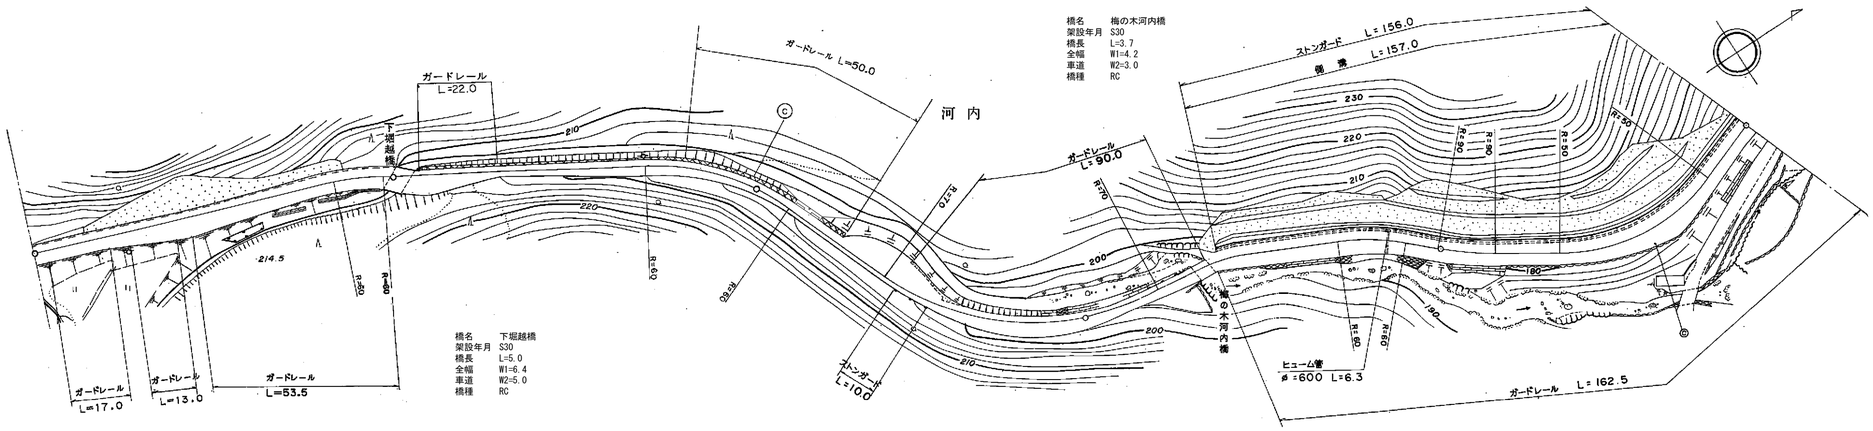

区間番号	1	2	3	4	5	6	7	8	9	10	11	12	13	14	15-1	15-2	15-3	16	17	18	19	20	21	22	23	24	25	26	27	28	29	30	31	32	33	34	35	36	37	38	39
点間距離	18.0	24.0	33.0	24.0	1.0	4.0	5.0	5.0	5.0	5.0	5.0	23.0	6.0	31.0	11.0	10.0	17.0	9.0	11.0	13.0	6.0	12.0	6.0	15.0	1.0	7.0	8.0	18.0	3.7	2.3	25.0	8.0	19.0	9.0	46.0	5.0	5.0	10.0	10.0	10.0	10.0
全幅員	5.7	5.7	7.2	5.7	6.4	6.4	6.8	6.0	4.8	3.8	3.0	3.5	4.0	3.5	3.24	3.0	3.5	8.3	9.8	5.5	4.0	5.5	5.7	5.2	2.08	4.2	3.7	4.2	4.2	5.0	6.0	6.5	6.0	6.08	6.5	7.0	7.5	7.0	6.5	6.0	5.5
全幅員内訳 車道	4.5	4.5	5.0	4.5	5.0	5.0	5.0	5.0	3.5	2.5	2.0	2.5	2.5	2.5	2.24	2.0	2.5	3.0	3.5	3.0	3.0	3.5	3.5	3.5	2.24	3.0	2.5	3.0	3.0	4.0	4.5	5.0	4.5	4.58	5.0	5.5	6.0	5.5	5.0	4.5	4.0
全幅員内訳 歩道 左側	
全幅員内訳 歩道 右側	
全幅員内訳 路肩 左側	0.6	0.6	0.6	0.6	0.7	0.7	0.5	0.5	0.65	0.65	0.5	0.5	0.7	0.5	0.5	0.5	0.5	4.8	5.8	2.0	0.5	0.8	0.9	0.7	0.08	0.6	0.6	0.6	0.6	1.0	1.0	1.0	1.0	1.0	1.0	1.0	1.0	1.0	1.0	1.0	1.0
全幅員内訳 路肩 右側	0.6	0.6	1.6	0.6	0.7	0.7	1.3	0.5	0.65	0.65	0.5	0.5	0.8	0.5	0.5	0.5	0.5	0.5	0.5	0.5	0.5	1.2	1.3	1.0	0.65	0.6	0.6	0.6	0.6	0.5	0.5	0.5	0.5	0.5	0.5	0.5	0.5	0.5	0.5	0.5	0.5
全幅員内訳 中央分離帯	
側溝 左側																													(0.5)	(0.5)	(0.5)	(0.5)	(0.5)	(0.5)	(0.5)	(0.5)	(0.5)	(0.5)	(0.5)	(0.5)	(0.5)	(0.5)
側溝 右側																													(0.5)													
その他	
主要工作物					12	12	8																						12	9											
路面種別	as	as
舗装区間番号	1 99.0				2 1.0	3 4.0						4 96.0						5 100.0										6 33.0	7 3.7		8 63.3				9 96.0					

路線名	一般国道 491号		
図面名	149112032-00		
作成年月日	2011年3月31日		
縮尺	1/1000	図面番号	32-00
事務所名	下関土木建築事務所（豊田分室）		

① 現道 2 現道(分離) 3 旧道 4 新道 5 専用自歩道

道路台帳修正履歴

カルテ番号	修正内容	調整年月日	業者名
	転記	2005.3.31	宇部建設
2009-12-065	橋梁緒元変更	2010.3.31	宇部建設
2010-12-044	擁壁設置	2011.3.31	宇部建設