標題	路線コード 001	図面コード 2-0	路線名 主要地方道 岩国大竹線	県名 山口県	地名 岩国市 御庄	図面番号 2

① 現道 2 現道(分離) 3 旧道 4 新道 5 専用自歩道

平面図 縮尺千分の一

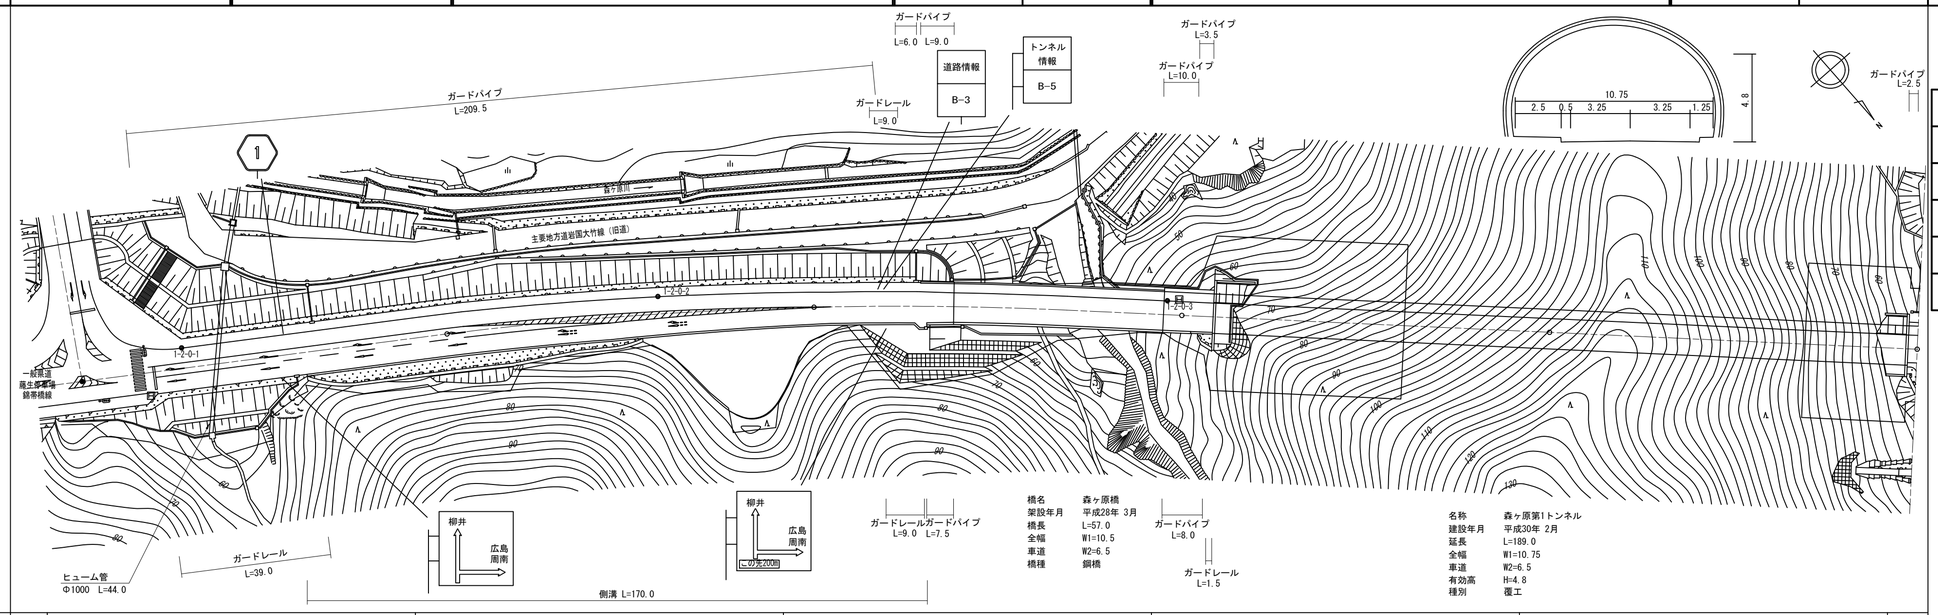

区間番号	1	2	3	4	5	6	7	8	9	10	11	12	13	14	15	16	17	18
点間距離		17.0	44.0	39.0	35.0	19.0	12.0	12.0	13.0	9.0	27.0	4.0	7.0	57.0	5.0	8.5	91.5	97.5 / 2.5
全幅員	16.5	16.5 / 14.0	14.0 / 14.5	14.5	14.0	13.5	13.0	12.5	12.0	11.5	11.5 / 12.5 / 10.5		10.5	10.5	10.5	10.75	10.75	10.75 / 10.5
全幅員内訳 車道	9.0	9.0	9.0	9.0	8.5	8.0	7.5	7.0	6.5	6.5	6.5	6.5	6.5	6.5	6.5	6.5	6.5	6.5 / 6.5
歩道 左側	2.5	2.5	2.5	2.5	2.5	2.5	2.5	2.5	2.5	2.5	2.5	2.5	2.5	2.5	2.5	2.5	2.5	2.5 / 2.5
歩道 右側	3.0	3.0 / 0.0																
路肩 左側	0.5	0.5	0.5	0.5	0.5	0.5	0.5	0.5	0.5	0.5	0.5	0.5	0.5	0.5	0.5	0.5	0.5	0.5 / 0.5
路肩 右側	1.5	1.5 / 2.0	2.0 / 2.5	2.5	2.5	2.5	2.5	2.5	2.5	2.0	2.0 / 3.0 / 1.0		1.0	1.0	1.0	1.25	1.25	1.25 / 1.0
中央分離帯																		
側溝 左側																		
側溝 右側			0.0 (0.5)	(0.5)	(0.5)	(0.5)	(0.5)	(0.5)	(0.5)	(0.5)	(0.5) / (0.5) / 0.0							
その他																		
主要工作物													02474			T9244	T9244	
路面種別	AS													AS/CO				CO/AS
舗装区間番号	1 100.0		2 100.0						3 38.0				4 57.0	5 5.0	6 8.5	7 91.5	8 97.5	9 2.5

道路台帳修正履歴

カルテ番号	修正内容	調整年月日	業者名
	転記	2007年3月31日	錦測量
2019-02-027	バイパス	2020年3月31日	錦測量

路線名	主要地方道 岩国大竹線		
図面名	200102002-00		
作成年月日	2020年3月31日		
縮尺	1/1000	図面番号	2
事務所名	岩国土木建築事務所		