標題	路線コード 001	図面コード 4-0	路線名 主要地方道 岩国大竹線	県名 山口県	地名 岩国市 御庄	図面番号 4

平面図 縮尺千分の一

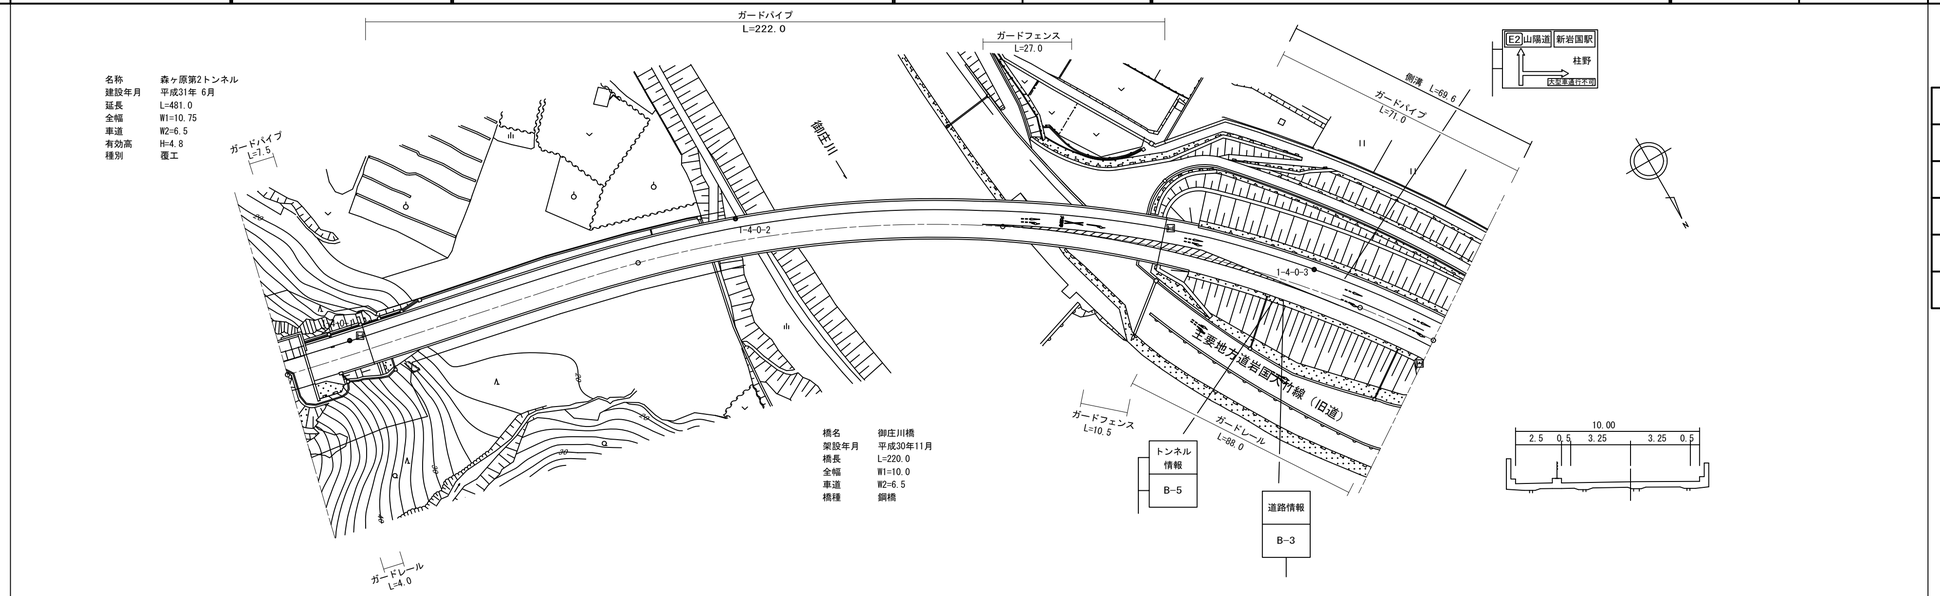

区間番号		1	2	3	4	5	6	7	8	9	10	11	12
点間距離		6.5	16.9	76.6	100.0	8.0	12.0	12.0	11.4	3.6	5.2	47.8	21.8
全幅員		10.75	10.75	10.0	10.0	10.2	10.5	11.0	11.5	11.9	12.0	12.5	12.5
全幅員内訳	車道	6.5	6.5	6.5	6.5	6.7	7.0	7.5	8.0	8.4	8.5	9.0	9.0
	歩道 左側	2.5	2.5	2.5	2.5	2.5	2.5	2.5	2.5	2.5	2.5	2.5	2.5
	歩道 右側												
	路肩 左側	0.5	0.5	0.5	0.5	0.5	0.5	0.5	0.5	0.5	0.5	0.5	0.5
	路肩 右側	1.25	1.25	0.5	0.5	0.5	0.5	0.5	0.5	0.5	0.5	0.5	0.5
	中央分離帯												
側溝	左側										0.0 (0.5)	(0.5)	(0.5)
	右側												
その他													
主要工作物		T9245		02476	02476	02476							
路面種別		CO－CO/AS											AS
舗装区間番号		1 6.5	2 16.9	3 76.6	4 100.0	5 43.4					6 56.6	7 21.8	

① 現道 2 現道(分離) 3 旧道 4 新道 5 専用自歩道

道路台帳修正履歴

カルテ番号	修正内容	調整年月日	業者名
	転記	2007年3月31日	錦測量
2009-02-029	御庄川橋梁追加	2010年3月31日	錦測量
2019-02-029	バイパス	2020年3月31日	錦測量

路線名	主要地方道 岩国大竹線
図面名	200102004-00
作成年月日	2020年3月31日
縮尺	1/1000
図面番号	4
事務所名	岩国土木建築事務所