標題	路線コード 001	図面コード 6-0	路線名 主要地方道 岩国大竹線	県名 山口県	地名 岩国市 御庄	図面番号 6

① 現道 2 現道(分離) 3 旧道 4 新道 5 専用自歩道

平面図 縮尺千分の一

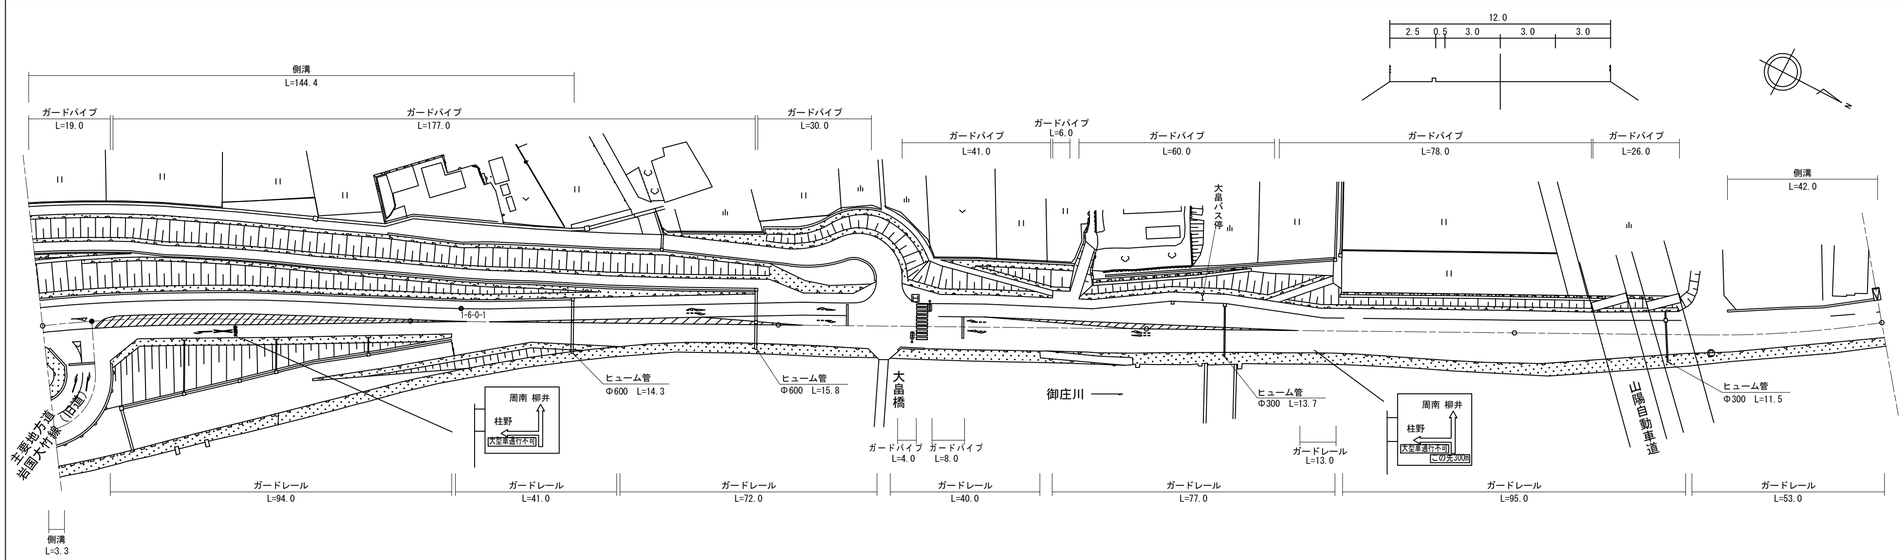

区間番号

区間番号	点間距離	全幅員	車道	歩道 左側	歩道 右側	路肩 左側	路肩 右側	中央分離帯	側溝 左側	側溝 右側	その他	主要工作物	路面種別	舗装区間番号
1	1.3	12.5	9.0	2.5		0.5	0.5		(0.5)	0.0			AS	1 100.0
2	3.3	14.5	9.0	2.5		0.5	2.5		(0.5)	0.0				
3	8.8	19.0	9.0	2.5		0.5	7.0		(0.5)	0.0				
4	4.6	18.9	9.0	2.5		0.5	6.9		(0.5)	0.0				
5	7.8	18.3	9.0	2.5		0.5	6.3		(0.5)	0.0				
6	30.5	12.7	9.0	2.5		0.5	0.7		(0.5)	0.0				
7	9.9	12.7	9.0	2.5		0.5	0.7		(0.5)	0.0				
8	8.1	12.2	8.5	2.5		0.5	0.7		(0.5)	0.0				
9	8.2	11.7	8.0	2.5		0.5	0.7		(0.5)	0.0				
10	8.3	11.2	7.5	2.5		0.5	0.7		(0.5)	0.0				
11	9.2	10.7	7.0	2.5		0.5	0.7		(0.5)	0.0				
12	11.3	10.2	6.5	2.5		0.5	0.7		(0.5)	0.0				
13	8.9	9.7	6.0	2.5		0.5	6.6		(0.5)	0.0				
14	12.6	13.8	6.0	2.5		0.5	4.8		(0.5)	0.0				
15	11.6	11.8	6.0	2.5		0.5	2.8		(0.5)	0.0				
16	12.6	12.6	6.5	2.5		0.5	3.1		(0.5)	0.5				
17	8.7	13.5	7.0	2.5		0.5	3.5		(0.5)	0.0				
18	9.7	12.9	7.5	2.5		0.5	2.4		(0.5)	0.0				
19	18.5	12.8	8.0	2.5		0.5	1.8		(0.5)	0.0				
20	6.1	13.4	8.5	2.5		0.5	1.9		(0.5)	0.0				
21	6.7	13.7	8.5	2.5		0.5	2.2		(0.5)	0.0				
22	13.5	14.2	9.0	2.5		0.5	2.2		(0.5)	0.0				
23	4.4	14.8	9.0	2.5		0.5	2.8		(0.5)	0.0				
24	1.7	17.4	9.0	3.4		1.5	3.5		(0.5)	0.0				
25	7.1	18.3	9.0	3.4		2.4	3.5		(0.5)	0.0				
26	1.9	17.8	9.0	3.4		1.9	3.5		(0.5)	0.0				
27	1.5	17.4	9.0	3.4		1.1	3.5		(0.5)	0.0				
28	4.1	16.3	9.0	3.8		0.5	3.0		(0.5)	0.0				
29	4.7	14.8	9.0	2.5		0.5	2.8		(0.5)	0.0				
30	13.4	14.9	9.0	2.5		0.5	2.9							
31	14.8	14.5	8.5	2.5		0.5	3.0							
32	12.7	14.3	8.0	2.5		0.5	3.3							
33	7.0	15.1	8.5	2.5		0.5	3.6							
34	8.0	16.1	9.0	2.5		0.5	4.1							
35	6.6	16.5	9.0	2.5		0.5	4.5							
36	15.5	15.8	9.0	2.5		0.5	3.8							
37	4.8	15.0	8.5	2.5		0.5	3.5							
38	3.8	14.5	8.0	2.5		0.5	3.5							
39	3.5	14.0	7.5	2.5		0.5	3.5							
40	4.1	13.5	7.0	2.5		0.5	3.5							
41	5.0	13.0	6.5	2.5		0.5	3.0							
42	2.5	12.0	6.0	2.5		0.5	3.0							
43	30.0	13.7	6.0	2.5		0.5	4.7							
44	20.0	13.6	6.0	2.5		1.6	3.5							
45	18.0	13.5	6.0	2.5		2.5	2.5							
46	27.0	11.9	6.0	2.5		1.7	1.7							
47	13.0	9.4	6.0	0.0		3.5	2.0		0.0	(0.6)				
48	28.0	11.5	6.0	0.0		3.5	1.2		(0.6)					
49	14.0	10.7	6.0	3.0		0.5	1.2		(0.6)				AS	2 100.0
		10.7	6.0	3.0										3 100.0
														4 100.0
														5 100.0

道路台帳修正履歴

カルテ番号	修正内容	調整年月日	業者名
	転記	2007年3月31日	錦測量
2019-02-012	バイパス	2020年3月31日	錦測量

路線名	主要地方道 岩国大竹線		
図面名	200102006-00		
作成年月日	2020年3月31日		
縮尺	1/1000	図面番号	6
事務所名	岩国土木建築事務所		