標題	路線コード 001	図面コード 9-0	路線名 主要地方道岩国大竹線	県名 山口県	地名 岩国市御庄三丁目	図面番号 9

① 現道 2 現道(分離) 3 旧道 4 新道 5 専用自歩道

平面図 縮尺千分の一

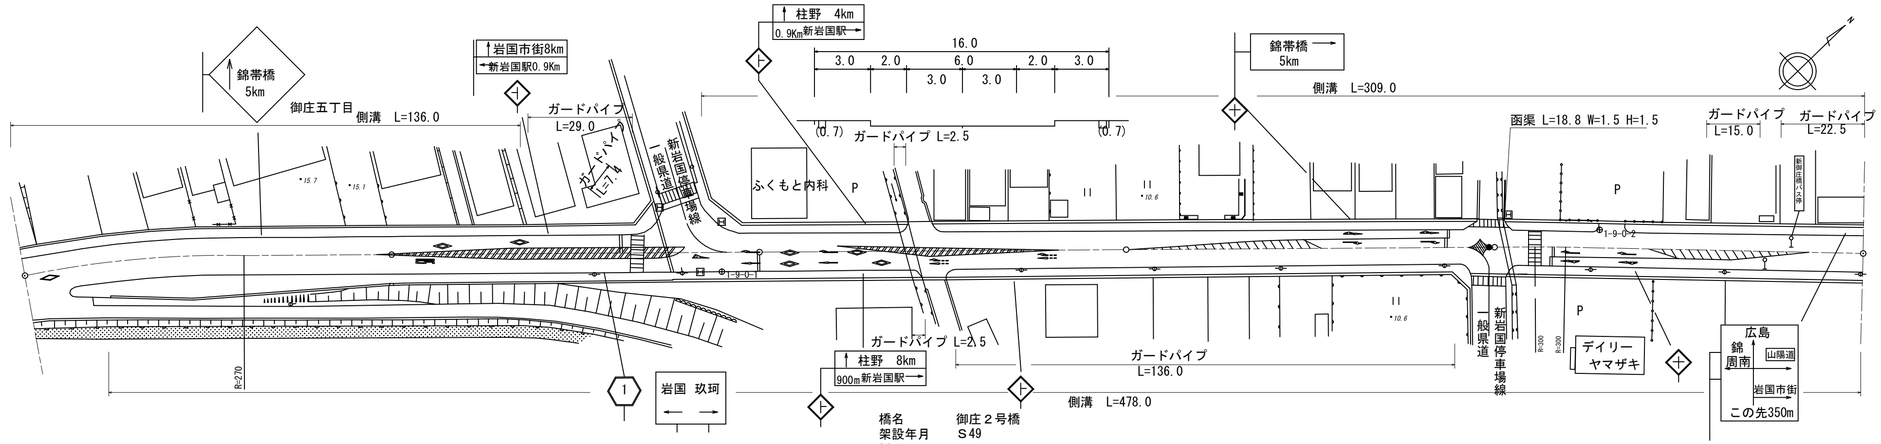

区間番号		1	2	3	4	5	6	7	8	9	10	11	12	13	14	15
点間距離		11.5	10.5	22.0	56.0	36.0	47.0	8.0	9.0	40.0	2.5	57.5	44.0	54.0	2.0	100.0
全幅員		14.5	15.0	16.3	19.0	16.0	16.0	16.0	16.0	16.0	16.0	16.0	16.0	16.0	16.0	16.0
全幅員内訳	車道	6.0	6.0	6.0	6.0	6.0	6.0	6.0	6.0	6.0	6.0	6.0	6.0	6.0	6.0	6.0
	歩道 左側	3.0	3.0	3.0	3.0	3.0	3.0	3.0	3.0	3.0	3.0	3.0	3.0	3.0	3.0	3.0
	歩道 右側		0.0 2.5	2.8	6.0	3.0	3.0	3.0	3.0	3.0	3.0	3.0	3.0	3.0	3.0	3.0
	路肩 左側	2.0	2.0	2.0	2.0	2.0	2.0	2.0	2.0	2.0	2.0	2.0	2.0	2.0	2.0	2.0
	路肩 右側	3.5	4.0 1.5	2.5	2.0	2.0	2.0	2.0	2.0	2.0	2.0	2.0	2.0	2.0	2.0	2.0
	中央分離帯															
側溝	左側	(0.5)	(0.5)	(0.5)	(0.5)	(0.5)	(0.5)	(0.5)	0.0 (0.7)	(0.7)	(0.7)	(0.7)	(0.7)	(0.7)	(0.7)	(0.7)
	右側		0.5	0.5	0.5	0.5 (0.5)	0.0 (0.5)	(0.5) (0.7)	(0.7)	(0.7)	(0.7) (0.7)	(0.7)	(0.7)	(0.7)	(0.7) (0.7)	(0.7)
その他																
主要工作物											2421					
路面種別		AS														AS
舗装区間番号		1 100.0			2 83.0			3 17.0		4 40.0	5 2.5	6 57.5		7 98.0	8 2.0	9 100.0

道路台帳修正履歴

カルテ番号	修正内容	調整年月日	業者名
	転記	2007年3月31日	錦測量
2020-02-005	歩道改良工事	2021年3月31日	錦測量
2021-02-006	周辺部修正	2022年3月31日	錦測量

路線名	主要地方道岩国大竹線
図面名	200102009-00
作成年月日	2022年3月31日
縮尺	1/1000
図面番号	9
事務所名	岩国土木建築事務所