標題	路線コード 001	図面コード 12-0	路線名 主要地方道岩国大竹線	県名 山口県	地名 岩国市多田	図面番号 12

① 現道 2 現道(分離) 3 旧道 4 新道 5 専用自歩道

平面図 縮尺千分の一

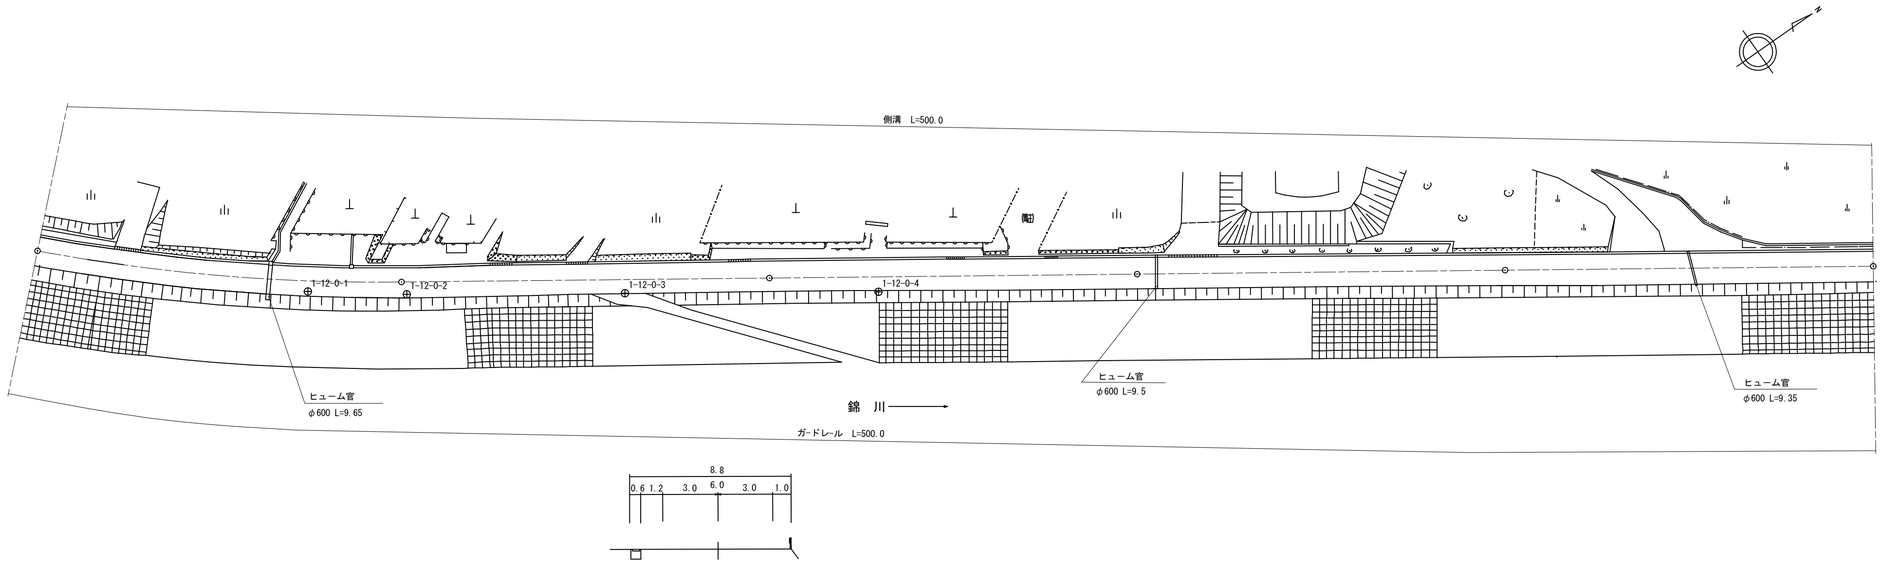

区間番号	1	2	3	4	5
点間距離	100.0	100.0	100.0	100.0	100.0
全幅員	8.7	8.72	8.74	8.76	8.78	8.8
全幅員内訳 車道	6.0	6.0	6.0	6.0	6.0	6.0
歩道 左側						
歩道 右側						
路肩 左側	1.7	1.72	1.74	1.76	1.78	1.8
路肩 右側	1.0	1.0	1.0	1.0	1.0	1.0
中央分離帯						
側溝 左側	(0.6)	(0.6)	(0.6)	(0.6)	(0.6)	(0.6)
側溝 右側						
その他						
主要工作物						
路面種別	AS					AS
舗装区間番号	1 100.0	2 100.0	3 100.0	4 100.0	5 100.0	

道路台帳修正履歴

カルテ番号	修正内容	調整年月日	業者名
	転記	1994年3月31日	錦測量
2021-02-009	ベクタ変換 周辺部修正	2022年3月31日	錦測量

路線名	主要地方道岩国大竹線		
図面名	200102012-00		
作成年月日	2022年3月31日		
縮尺	1/1000	図面番号	12
事務所名	岩国土木建築事務所		