標題	路線コード 002	図面コード 3-0	路線名 主要地方道岩国佐伯線	県名 山口県	地名 岩国市天尾	図面番号 3

① 現道 2 現道(分離) 3 旧道 4 新道 5 専用自歩道

平面図 縮尺千分の一

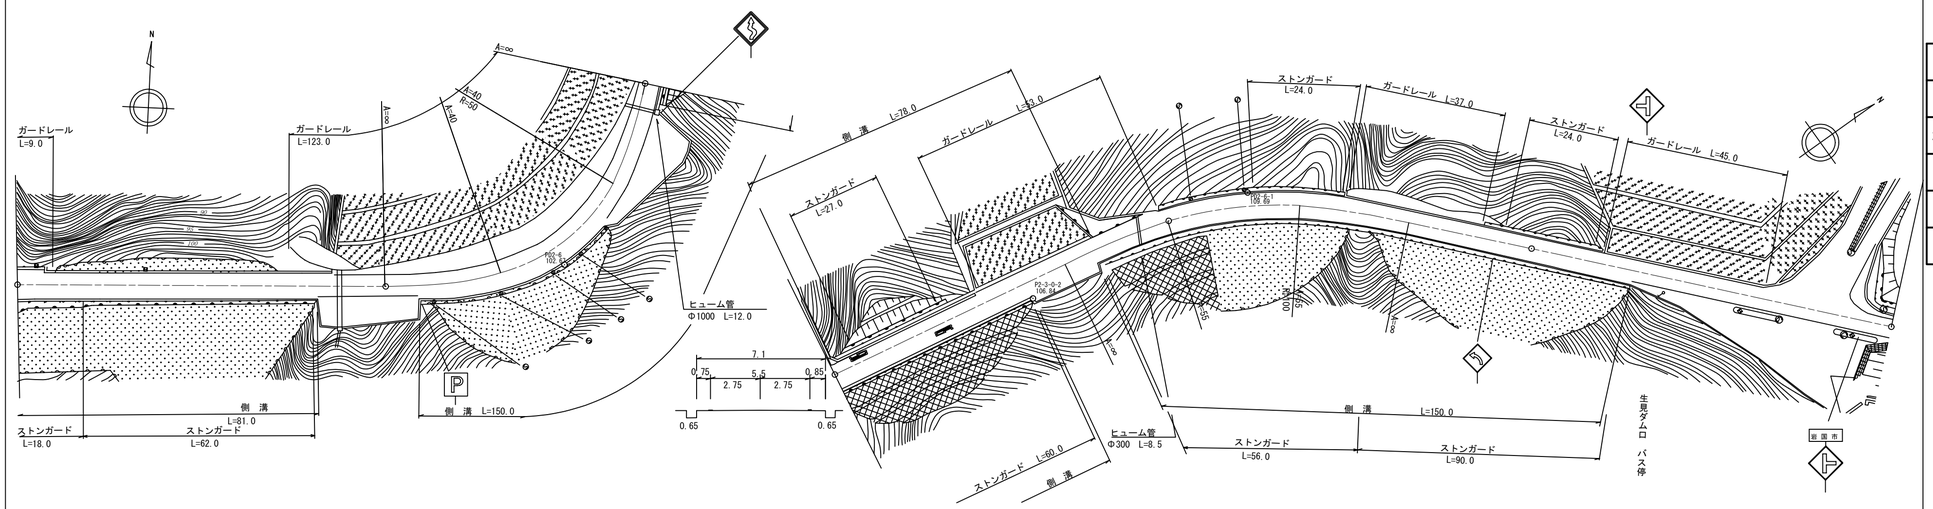

道路台帳修正履歴

カルテ番号	修正内容	調整年月日	業者名
	転記	2007年3月31日	錦測量
2010-02-010	ストンガード設置	2011年3月31日	錦測量

区間番号: 1 2 3 4 5 6 7 8 9 10 11 12 13 14 15 16 17 18 19 20 21 22 23 24 25 26 27 28 29 30 (100.0 / 200.0 / 300.0 / 400.0 / 500.0)

区間番号	点間距離	全幅員	全幅員内訳 車道	歩道 左側	歩道 右側	路肩 左側	路肩 右側	中央分離帯	側溝 左側	側溝 右側	その他	主要工作物	路面種別
1	7.0	8.4	5.5			2.05	0.85			0.65			AS
2	74.0	8.4	5.5			2.05	0.85			0.65			AS
3	7.0	7.2	5.5			0.85	0.85			0.65			AS
4	5.5	14.3	5.5			0.85	0.85			0.65			AS
5	12.5	15.0	5.5			0.85	8.65			0.0			AS
6	9.0	15.5	5.5			2.85	7.15			0.65			AS
7	32.0	16.5	5.5			4.5	6.5			0.65			AS
8	20.0	11.0	5.5			7.5	1.0			0.65			AS
9	3.0	14.0	5.5			8.0	1.0			0.65			AS
10	20.0	14.5	5.5			8.0	2.5			0.65			AS
11	20.0	16.0	5.5			6.0	11.5			0.65			AS
12	5.0	23.0	5.5			4.0	11.5			0.65			AS
13	4.0	21.0	5.5			3.0	2.5			0.65			AS
14	7.0	11.0	5.5			1.4	1.0			0.65			AS
15	58.0	9.5	5.5			1.4	1.4			0.65			AS
16	1.0	8.3	5.5			1.4	2.6			0.65			AS
17	19.0	9.5	5.5			1.4	2.6			0.65			AS
18	1.0	8.3	5.5			1.4	1.4			0.65			AS
19	22.0	8.4	5.5			1.45	1.45			0.65			AS
20	47.0	7.2	5.5			0.85	0.85			0.65			AS
21	53.0	7.1	5.5			0.75	0.85			0.65			AS
22	29.0	7.1	5.5			0.75	0.85			0.65			AS
23	14.0	10.0	5.5			0.75	3.75			0.0			AS
24	14.5	14.0	5.5			0.75	7.75						AS
25	12.5	19.5	5.5			0.75	13.25						AS
26	15.0	27.5	5.5			2.9	20.0						AS
27	2.0	19.5	5.5			2.9	11.5						AS
28	6.0	18.5	5.5			3.0	1.0						AS
29	2.5	9.0	5.5			3.0	0.5						AS
30	3.0	9.5	5.5			2.0	2.0						AS

舗装区間番号: 1 (100.0) 2 (100.0) 3 (100.0) 4 (100.0) 5 (100.0)

路線名	主要地方道岩国佐伯線
図面名	200202003-00
作成年月日	2009年3月31日
縮尺	1/1000 図面番号 3
事務所名	岩国土木建築事務所