標題	路線コード 002	図面コード 10-0	路線名 主要地方道岩国佐伯線	県名 山口県	地名 岩国市美和町西畑 下畑	図面番号 10

① 現道 2 現道(分離) 3 旧道 4 新道 5 専用自歩道

平面図 縮尺千分の一

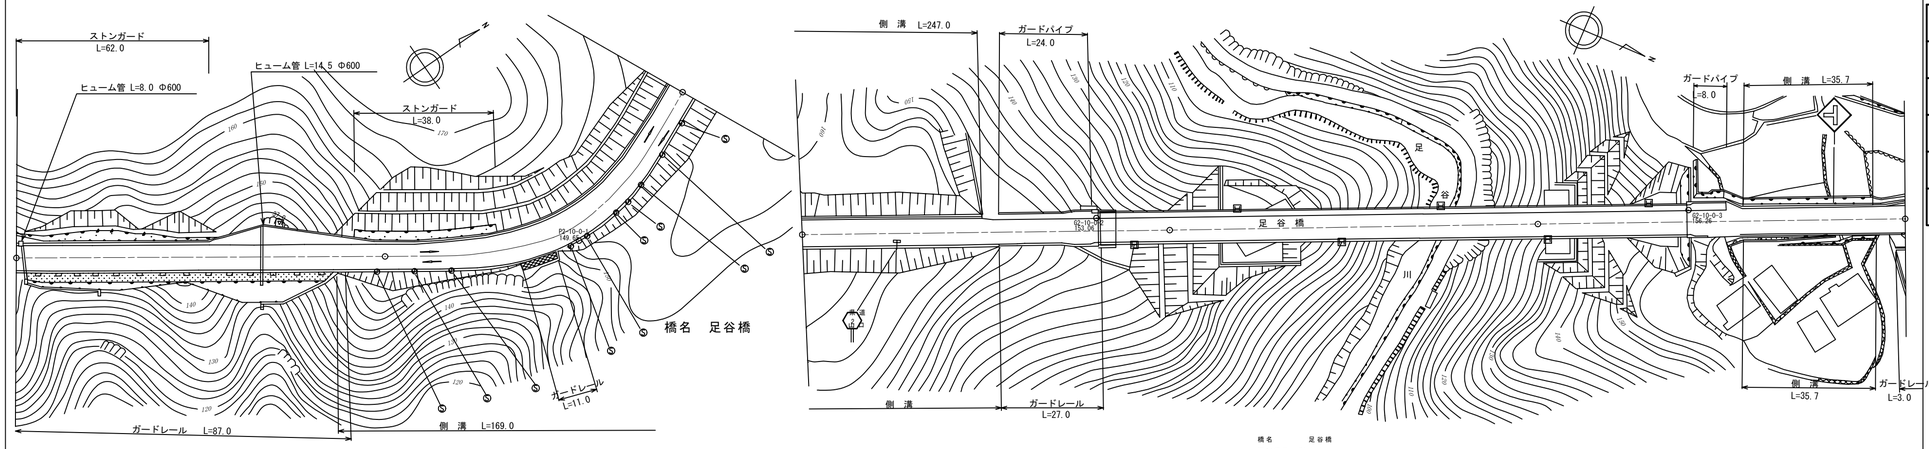

橋名 足谷橋
架設年月 S57.7
橋長 L=159.80
全幅 W1= 8.00
車道 W2= 5.50
構造 PC箱桁橋

道路台帳修正履歴

カルテ番号	修正内容	調整年月日	業者名
	転記	2007年3月31日	錦測量
2009-02-337	橋梁諸元変更	2010年3月31日	錦測量
2010-02-017	案内標識設置	2011年3月31日	錦測量

区間番号	1	2	3	4	5	6	7	8	9	10	11	12	13	14	15	16	17	18	19	20	21
点間距離		53.0	16.0	17.0	14.0	12.0	12.0	12.0	10.0	18.0	18.0	18.0	47.0	7.0	27.0	19.0	100.0	40.8	10.0	6.0	35.7 / 7.5
全幅員	7.7	7.7	13.5	10.3 / 10.3	8.3	8.8	9.3	9.8	9.8	9.3	8.8	8.3	8.3	8.3 / 8.9	8.0	8.0	8.0	8.0	8.3	8.3	8.3 / 7.7 / 8.7
全幅員内訳 車道	5.5	5.5	5.5	5.5	5.5	6.0	6.5	7.0	7.0	6.5	6.0	5.5	5.5	5.5	5.5	5.5	5.5	5.5	5.5	5.5	5.5 / 5.5
歩道 左側														0.0 / 1.5	1.5	1.5	1.5	1.5	1.5 / 0.0		0.0
歩道 右側																					
路肩 左側	1.4	1.4	7.2	4.0	1.4	1.4	1.4	1.4	1.4	1.4	1.4	1.4	1.4	1.4 / 0.5	0.5	0.5	0.5	0.5	0.5 / 2.0	1.4	1.4 / 2.4
路肩 右側	0.8	0.8	0.8	0.8 / 1.4	1.4	1.4	1.4	1.4	1.4	1.4	1.4	1.4	1.4	1.4	0.5	0.5	0.5	0.5	0.8	1.4	1.4 / 0.8 / 0.8
中央分離帯																					
側溝 左側	(0.6)	(0.6)	(0.6)	(0.6)	(0.6)	(0.6)	(0.6)	(0.6)	(0.6)	(0.6)	(0.6)	(0.6)	(0.6) / 0.0						0.0 / (0.6)		(0.6) / 0.0
側溝 右側				0.0 / (0.6)	(0.6)	(0.6)	(0.6)	(0.6)	(0.6)	(0.6)	(0.6)	(0.6)	(0.6)	(0.6) / 0.0					0.0 / (0.6)		(0.6) / 0.0
その他																					
主要工作物															2150	2150	2150				
路面種別	AS																				AS

舗装区間番号	1	2	3	4	5	6	7
	100.0	100.0	81.0	19.0	100.0	40.8	59.2

路線名	主要地方道岩国佐伯線		
図面名	200202010-00		
作成年月日	2009年3月31日		
縮尺	1/1000	図面番号	10
事務所名	岩国土木建築事務所		