標題	路線コード 002	図面コード 14-0	路線名 主要地方道岩国佐伯線	県名 山口県	地名 岩国市美和町生見	図面番号 14

① 現道 2 現道(分離) 3 旧道 4 新道 5 専用自歩道

平面図 縮尺千分の一

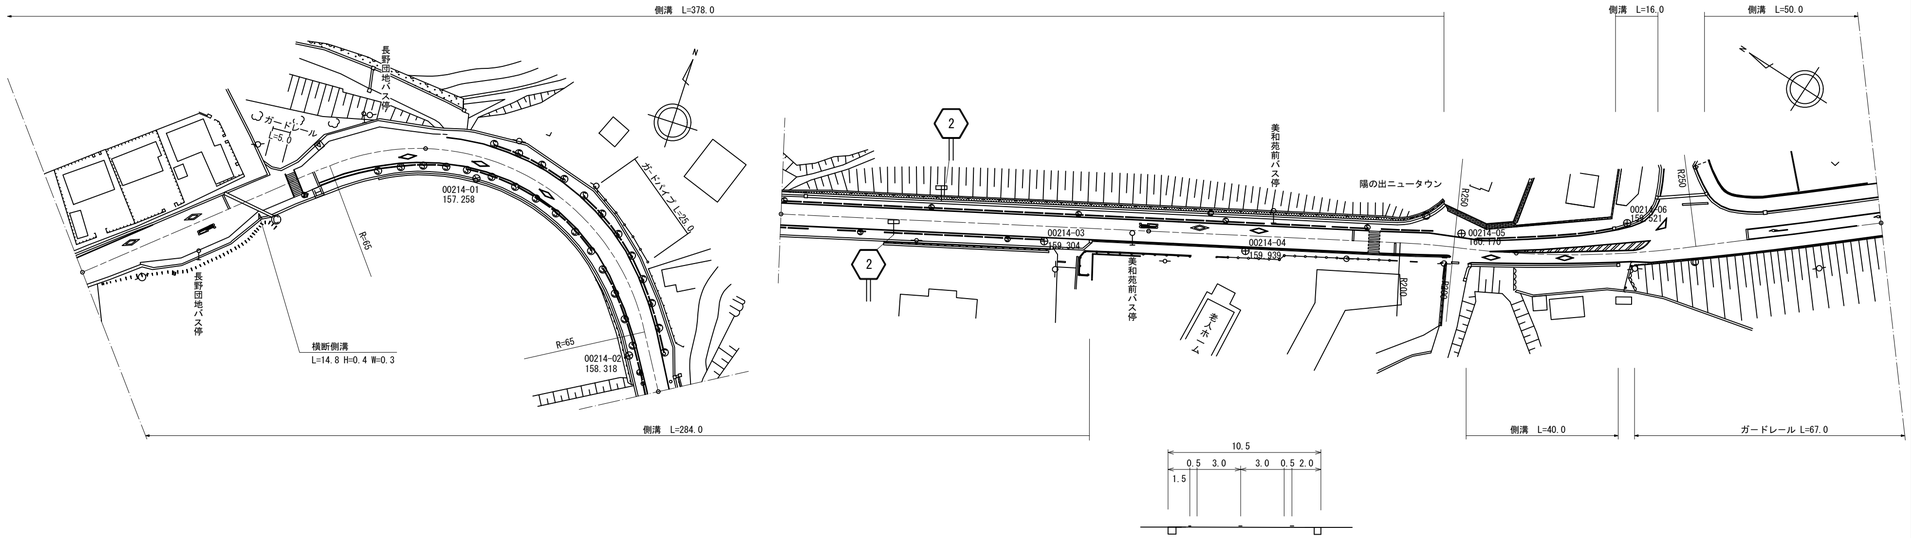

道路台帳修正履歴

カルテ番号	修正内容	調整年月日	業者名
	転記	2007年3月31日	錦測量
2015-02-006	歩道整備	2016年3月31日	錦測量
2016-02-001	歩道設置	2017年3月31日	錦測量
2018-02-001	平面修正	2019年3月31日	錦測量

区間番号

区間番号	点間距離	全幅員	全幅員内訳 車道	歩道 左側	歩道 右側	路肩 左側	路肩 右側	中央分離帯	側溝 左側	側溝 右側	その他	主要工作物	路面種別	舗装区間番号
1	15.0	9.6	6.0	1.5		0.5	1.6		(0.6)	(0.6)			AS	1 100.0
2	2.0	9.4	6.0	1.5	0.9	0.5	0.5		(0.6)	(0.6)				
3	2.0	10.1	7.0	1.5	1.3	0.5	0.5		(0.6)	(0.6)				
4	2.0	10.8	7.0	1.5	1.5	0.5	0.5		(0.6)	(0.6)				
5	2.0	11.5	7.5	1.5	1.5	0.5	0.5		(0.6)	(0.6)				
6	2.0	12.1	8.0	1.5	1.8	0.5	0.5		(0.6)	(0.6)				
7	2.0	12.8	8.5	1.5	2.0	0.5	0.5		(0.6)	(0.6)				
8	13.0	13.5	9.0	1.5	2.0	0.5	0.5		(0.6)	(0.6)				
9	2.2	13.5	9.0	1.5	2.0	0.5	0.5		(0.6)	(0.6)				
10	2.2	13.0	8.5	1.5	2.0	0.5	0.5		(0.6)	(0.6)				
11	2.2	12.5	8.0	1.5	2.0	0.5	0.5		(0.6)	(0.6)				
12	2.2	12.0	7.5	1.5	2.0	0.5	0.5		(0.6)	(0.6)				
13	2.2	11.6	7.0	1.6	2.0	0.5	0.5		(0.6)	(0.6)				
14	15.0	11.1	6.5	1.8	1.8	0.5	0.5		(0.6)	(0.6)				
15	1.9	11.8	7.0	1.8	1.8	0.7	0.5		(0.6)	(0.6)				
16	1.9	12.5	7.5	1.8	1.8	0.9	0.5		(0.6)	(0.6)				
17	1.9	13.1	8.0	1.8	1.8	1.1	0.5		(0.6)	(0.6)				
18	1.8	13.7	8.5	1.8	1.8	1.3	0.5		(0.6)	(0.6)				
19	1.8	14.4	9.0	1.8	1.8	1.3	0.5		(0.6)	(0.6)				
20	13.0	14.8	9.0	1.8	1.8	1.7	0.5		(0.6)	(0.6)				
21	3.9	13.8	8.5	1.8	1.8	1.7	0.5		(0.6)	(0.6)				
22	3.9	12.9	8.0	1.8	1.8	1.2	0.5		(0.6)	(0.6)				
23	3.9	12.0	7.5	1.75	1.75	0.8	0.5		(0.5)	(0.5)				
24	35.0	12.8	7.0	2.4	2.4	0.5	0.5		(0.5)	(0.5)				
25	46.0	12.8	7.0	2.4	2.4	0.5	0.5		(0.5)	(0.5)				
26	10.0	10.5	6.5	1.5	1.5	0.5	0.5		(0.5)	(0.5)				
27	9.0	10.5	6.0	1.5	2.0	0.5	0.5		(0.5)	(0.5)				
28	74.0	10.5	6.0	1.5	2.0	0.5	0.5		(0.5)	(0.5)				2 100.0
29	10.0	11.0	6.0	1.5	2.5	0.5	0.5		(0.5)	(0.5)				
30	16.0	11.0	6.0	1.5	2.5	0.5	0.5		(0.5)	(0.5)				
31	65.0	10.0	6.0	1.2	1.8	0.5	0.5		(0.5)	(0.5)				3 100.0
32	13.0	15.5	6.0	6.8	1.7	0.5	0.5		(0.5)	(0.5) 0.0				
33	10.0	13.8	6.0	2.0	0.0	1.0	0.5			0.0 (0.5)				
34	12.0	9.5	6.0	2.7		2.1	0.5			(0.5) 0.6				4 100.0
35	7.0	11.3	6.0	2.7		1.6	0.5			0.6				
36	7.0	11.3	6.5	2.7		1.1	0.5			0.6				
37	7.0	11.3	7.0	2.7		0.6	0.5		0.0 (0.5)	0.6				
38	7.0	11.3	7.5	2.7		2.7	0.5		(0.5)	0.0				5 100.0
39	7.0	15.2	8.0	4.0		10.5	0.5		(0.5) 0.0					
40	9.0	23.5	8.5	4.0			0.5							
41	13.0	21.0	9.0	4.0		7.0	1.0		0.0 (0.5)					
42	7.0	16.0	9.0	4.0		2.0	1.0		(0.5)					
43	8.0	14.5	9.0	4.0		0.5	1.0		(0.5)					
	35.0	14.5	9.0	4.0	0.0	0.5	1.0		(0.5)				AS	

路線名	主要地方道岩国佐伯線
図面名	200202014-00
作成年月日	2019年 3月31日
縮尺	1/1000
図面番号	14
事務所名	岩国土木建築事務所