標題	路線コード 002	図面コード 19-0	路線名 主要地方道岩国佐伯線	県名 山口県	地名 岩国市美和町生見	図面番号 19

① 現道 2 現道(分離) 3 旧道 4 新道 5 専用自歩道

平面図 縮尺千分の一

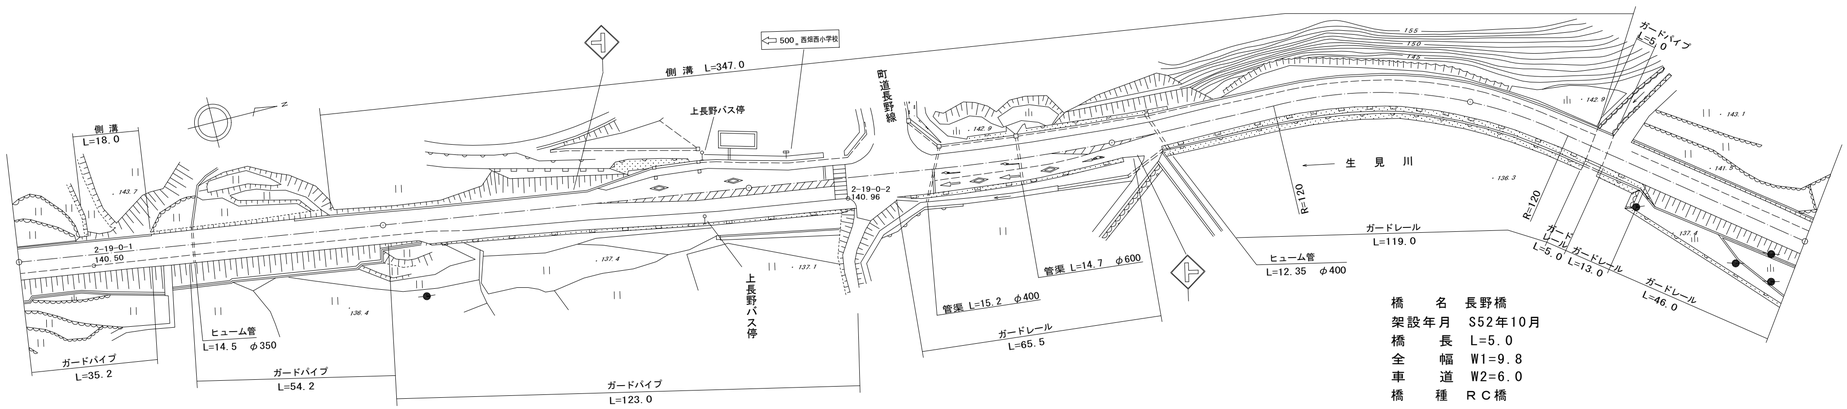

道路台帳修正履歴

カルテ番号	修正内容	調整年月日	業者名
	転記	2007年3月31日	錦測量
2009-02-342	橋梁諸元変更	2010年3月31日	錦測量

区間番号	1	2	3	4	5	6	7	8	9	10	11	12	13	14	15	16	17	18	19	20	21	22	23	24	25	26	27
点間距離		16.0	18.0	54.0	12.0	56.0	19.0	5.0	5.0	4.0	11.0	10.0	18.0	12.0	12.0	23.0	6.0	6.0	6.0	6.0	5.0	5.0	7.0	44.0	44.0	35.0	5.0
全幅員	9.0	9.0 9.6	9.6 9.0	9.0 9.6	9.84	11.0	16.3	16.6	17.0	17.3	15.94	14.7	14.7 14.2	12.3	12.3 12.8	12.8	12.4	11.9	11.4	10.9 10.2	10.4	9.1	9.6	9.6	9.6	9.6 9.8 9.8 9.6	9.9
全幅員内訳 車道	5.5	5.5	5.5	5.5	5.5	5.5	7.3	7.6	8.0	8.3	8.3	8.3	8.3	8.4	8.4	8.4	8.0	7.5	7.0	6.3	6.0	5.5	6.0	6.0	6.0	6.0	6.0
歩道 左側							2.5	2.5	2.5	2.5	2.5	2.5	2.5 0.0		0.0 2.5	2.5	2.5	2.5	2.5	2.5	2.5	2.2	2.2	2.2	2.2	2.2	2.4
歩道 右側	2.2	2.2	2.2	2.2	2.32	2.9	2.9	2.9	2.9	2.9	2.9	2.9	2.9 0.0														0.0
路肩 左側	0.8	0.8 1.4	1.4 0.8	0.8 1.4	1.52	2.1	3.1	3.1	3.1	3.1	1.74	0.5	0.5 2.5	2.5	2.5 0.5	0.5	0.5	0.5	0.5	0.5	0.5	0.5	0.5	0.5	0.5	0.5	0.5
路肩 右側	0.5	0.5	0.5	0.5	0.5	0.5	0.5	0.5	0.5	0.5	0.5	0.5	0.5 3.4	1.4	1.4	1.4	1.4	1.4	1.4	1.4	1.4	0.9	0.9	0.9	0.9	0.9 1.1 1.1 0.9	1.0
中央分離帯																											
側溝 左側		0.0 (0.6)	(0.6) 0.0	0.0 (0.5)	(0.5)	(0.5)	(0.5)	(0.5)	(0.5)	(0.5)	(0.5)	(0.5)	(0.5) 0.0		0.0 (0.5)	(0.5)	(0.5)	(0.5)	(0.5)	(0.5) 0.0	(0.5)	(0.5) (0.6)	(0.6)	(0.6)	(0.6) 0.0	
側溝 右側																											
その他																											
主要工作物																										2155	
路面種別	AS																										AS
舗装区間番号	1 100.0				2 100.0							3 100.0											4 100.0		5 35.0	6 5.0	7 60.0

路線名	主要地方道岩国佐伯線
図面名	200202019-00
作成年月日	2009年3月31日
縮尺	1/1000 図面番号 19
事務所名	岩国土木建築事務所