標題	路線コード 002	図面コード 46-0	路線名 主要地方道岩国佐伯線	県名 山口県	地名 岩国市美和町秋掛	図面番号 46

平面図 縮尺千分の一

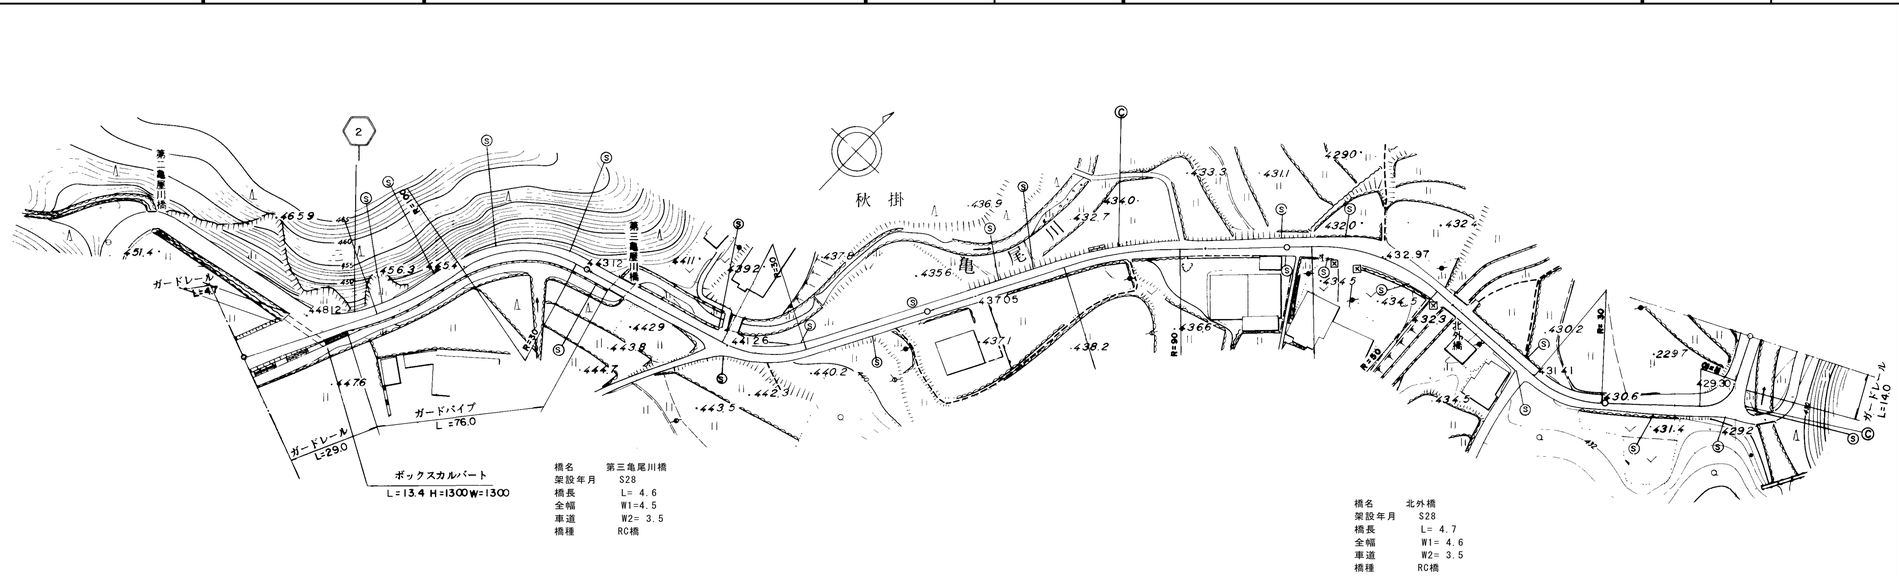

橋名 第三亀尾川橋
架設年月 S28
橋長 L= 4.6
全幅 W1=4.5
車道 W2= 3.5
橋種 RC橋

橋名 北外橋
架設年月 S28
橋長 L= 4.7
全幅 W1= 4.6
車道 W2= 3.5
橋種 RC橋

区間番号		1	2	3	4	5	6	7	8	9	10	11	12	13	14	15	16	17	18	19	20	21	22	23	24	25	26	27
点間距離			12.0	5.0	5.0	5.0	20.0	48.0	8.0	4.6	22.4	18.0	19.0	28.0	47.0	4.5	4.5	16.0	25.0	3.0	8.0	17.0	23.3	4.7	38.0	9.0	31.0	21.0
全幅員		8.4	8.6	7.5	6.6	5.5	4.5	4.6	4.6	4.5	4.5	4.5	4.0	3.6	3.5	3.8	4.0	3.5	3.5	4.4	3.8	4.5	6.4	4.6	4.6	4.1	4.84	7.4	5.2
全幅員内訳	車道	5.0	5.0	4.6	4.3	3.9	3.5	3.5	3.5	3.5	3.5	3.5	3.0	2.5	2.5	2.5	2.5	2.5	2.5	2.5	3.0	3.5	3.5	3.5	3.5	3.0	3.0	3.0	3.0
	歩道 左側																												
	歩道 右側																												
	路肩 左側	2.4	2.6	2.0	1.5	1.0	0.5	0.55	0.55	0.5	0.5	0.5	0.5	0.55	0.5	0.8	1.0	0.5	0.5	0.8	0.5	0.5	1.45	0.55	0.55	0.55	0.92	2.2	1.1
	路肩 右側	1.0	1.0	0.9	0.8	0.6	0.5	0.55	0.55	0.5	0.5	0.5	0.5	0.55	0.5	0.5	0.5	0.5	0.5	1.1	0.5	0.5	1.45	0.55	0.55	0.55	0.92	2.2	1.1
	中央分離帯																												
側溝	左側																												
	右側																												
その他																													
主要工作物									2165															2166					
路面種別		as																											as
舗装区間番号		1 100.0							2 8.0	3 4.6	4 87.4				5 100.0						6 48.3		7 4.7	8 47.0			9 52.0		

① 現道 2 現道(分離) 3 旧道 4 新道 5 専用自歩道

道路台帳修正履歴

カルテ番号	修正内容	調整年月日	業者名
	転記	2007年3月31日	錦測量
2009-02-351	橋梁諸元変更	2010年3月31日	錦測量

路線名	主要地方道岩国佐伯線
図面名	200202046-00
作成年月日	2009年3月31日
縮尺	1/1000
図面番号	46
事務所名	岩国土木建築事務所