標題	路線コード 003	図面コード 003-00	路線名 主要地方道 新南陽津和野線	県名 山口県	地名 周南市大字下上	図面番号 3

① 現道 2 現道(分離) 3 旧道 4 新道 5 専用自歩道

平面図 縮尺千分の一

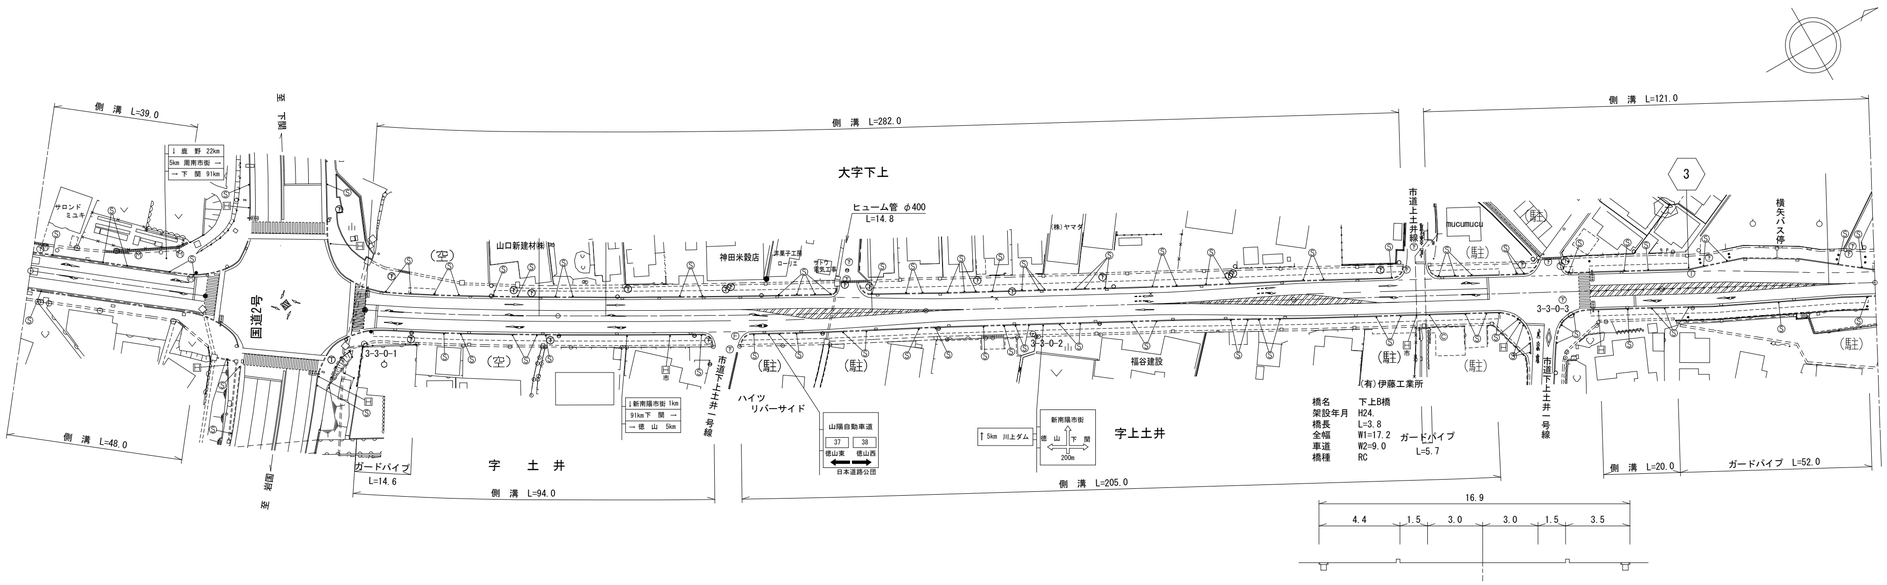

道路台帳修正履歴

カルテ番号	修正内容	調整年月日	業者名
	転記	2007.01.15	ヤマコン
2008-05-041	ラスベク変換	2009.03.24	ヤマコン
2013-05-002	歩道設置	2014.03.31	ヤマコン
2018-05-031	現道拡幅	2019.07.31	ヤマコン

区間番号

区間番号	点間距離	全幅員	全幅員内訳 車道	歩道 左側	歩道 右側	路肩 左側	路肩 右側	中央分離帯	側溝 左側	側溝 右側
1	11.5	16.0	9.0	3.0	3.0	0.5	0.5		(0.5)	(0.5)
2	14.5	16.0	9.0	3.0	3.0	0.5	0.5		(0.5)	(0.5)
3	13.0	17.0	9.0	4.0	3.0	0.5	0.5		(0.5)	(0.5)
4	2.5	19.7	9.0	6.7	3.0	0.5	0.5		(0.5) 0.0	(0.5)
5	2.5	19.3	9.0	6.3	3.0	0.5	0.5		0.0 (0.5)	(0.5)
6	4.0	20.5	9.0	5.8	4.6	0.5	0.5		(0.5)	(0.5)
▼7	2.5	20.1	9.0	7.4	4.0	0.5	0.5		(0.5)	(0.5)
8	2.5	22.0	10.0	7.5	3.5	0.5	0.5		(0.5)	(0.5)
9	6.0	21.6	9.2	6.5	3.5	0.5	0.5		(0.5)	(0.5)
10	16.0	19.7	9.0	6.2	3.5	0.5	0.5		(0.5)	(0.5)
11	16.0	17.1	9.0	3.6	3.5	0.5	0.5		(0.5)	(0.5)
12	15.0	16.7	9.0	3.2	3.5	0.5	0.5		(0.5) (0.75)	(0.5)
13	9.0	16.7	9.0	3.2	3.5	0.5	0.5		(0.75)	(0.5)
14	1.5	16.8	9.0	3.3	3.5	0.5	0.5		(0.85)	(0.5)
15	4.5	16.8	9.0	3.4	3.5	0.5	0.5		(0.75)	(0.5)
16	13.0	17.0	9.0	3.5	3.5	0.5	0.5		(0.75) (0.5)	(0.5)
17	24.5	17.2	9.0	3.7	3.5	0.5	0.5		(0.5)	(0.5)
18	7.0	17.25	9.0	3.75	3.5	0.5	0.5		(0.5)	(0.5)
19	16.0	17.3	9.0	3.8	3.5	0.5	0.5		(0.5)	(0.5)
20	8.0	17.3	8.8	3.8	3.5	0.6	0.6		(0.5)	(0.5)
21	4.0	17.2	8.5	3.8	3.5	0.7	0.7		(0.5)	(0.5)
22	5.0	17.0	8.0	3.8	3.5	0.85	0.85		(0.5)	(0.5)
23	6.0	16.9	7.5	3.9	3.5	1.0	1.0		(0.5)	(0.5)
24	6.0	16.9 17.15	7.0	4.0 4.25	3.5	1.2	1.2		(0.5)	(0.85)
25	6.0	17.05	6.5	4.35	3.5	1.4	1.3		(0.85)	(0.85)
26	10.0	16.9	6.0	4.4	3.5	1.5	1.5		(0.85)	(0.85)
27	19.0	16.9	6.0	4.4	3.5	1.5	1.5		(0.5)	(0.85) (0.5)
28	33.0	16.9	6.0	4.4	3.5	1.5	1.5		(0.5)	(0.5)
29	11.0	16.9	6.5	4.3	3.5	1.3	1.3		(0.5)	(0.5)
30	6.0	17.0	7.0	4.2	3.5	1.15	1.15		(0.5)	(0.5)
31	6.0	17.2	7.5	4.2	3.5	1.0	1.0		(0.5)	(0.5)
32	6.0	17.2	8.0	4.1	3.5	0.8	0.8		(0.5)	(0.5)
33	3.0	17.3	8.5	4.0	3.5	0.65	0.65		(0.5)	(0.5)
34	10.0	17.4	8.7	4.0	3.5	0.6	0.6		(0.5)	(0.5)
35	20.0	17.35	9.0	3.85	3.5	0.5	0.5		(0.5)	(0.5)
36	3.2	17.35	9.0	3.85	3.5	0.5	0.5		(0.5) 0.0	(0.5)
37	2.8	17.2	9.0	3.7	3.5	0.5	0.5		0.0	(0.5)
38	1.0	17.1	9.0	3.7	3.5	0.5	0.5		(0.5)	(0.5)
39	4.0	17.1	9.0	3.6	3.5	0.5	0.5		(0.5)	(0.5)
40	13.0	17.0	9.0	3.5	3.5	0.5	0.5		(0.5)	(0.5)
41	3.0	17.0	9.0	3.5	3.2	0.5	0.5		(0.5)	(0.5)
42	4.5	17.0	10.75	3.5	4.4	0.5	0.75		(0.5)	(0.5)
43	5.5	17.0	12.5	3.5	4.4	0.5	0.0		(0.5)	(0.5)
44	6.0	17.9	12.5	4.4	3.9	0.5	0.0		(0.5)	(0.5)
45	2.0	17.4	12.25	3.9	4.5	0.5	0.75		(0.5)	(0.5)
46	2.0	18.1	10.4	4.5	4.5	0.5	2.0		(0.5)	(0.5)
47	3.5	18.1	9.4	4.5	4.5	0.5	3.5		(0.5)	(0.5)
48	2.5	18.0	9.0	3.5	4.5	0.5	3.5		(0.5)	(0.5)
49	17.0	18.0	9.0	9.0	4.5	0.5	3.5		(0.5)	(0.5)
50	3.0	17.9	9.0	4.4	3.5	0.5	3.5		(0.5)	(0.5)
51	4.5	17.7	9.0	4.2	3.5	0.5	3.5		(0.5)	(0.5)
52	5.0	17.9	9.9	3.5	3.5	0.5	3.5		(0.5)	(0.5)
53	10.0	19.3	11.3	3.5	3.5	0.5	3.5		(0.5)	(0.5)
54	7.5	18.7	10.7	3.5	3.5	0.5	3.5		(0.5)	(0.5)
55	7.5	18.0	10.0	3.5	3.5	0.5	3.5		(0.5)	(0.5)
56	5.5	16.8	9.8	3.5	3.5	0.5	3.5		(0.5)	(0.5)
57	6.0	16.5	7.5	4.5	3.5	0.5	3.5		(0.5)	(0.5)
58	1.5	16.6	7.3	4.8	3.5	0.5	3.5		(0.5)	(0.6)
59	4.0	16.0	6.5	5.0	3.5	0.5	3.5		(0.5)	(0.6)
60	3.5	16.1	6.0	5.6	3.5	0.5	3.5		(0.5)	(0.6)

その他

主要工作物: 05183

路面種別: AS

舗装区間番号

区間番号	区間
1	48.0
2	52.0
3	100.0
4	100.0
5	33.2
6	2.8
7	64.0
8	58.0

路線名	主要地方道 新南陽津和野線
図面名	200305003-00
作成年月日	2019年7月31日
縮尺	1/1000 図面番号 03-00
事務所名	周南土木建築事務所