標題	路線コード 003	図面コード 010-00	路線名 主要地方道 新南陽津和野線	県名 山口県	地名 周南市大字上村	図面番号 10

① 現道 2 現道(分離) 3 旧道 4 新道 5 専用自歩道

平面図 縮尺千分の一

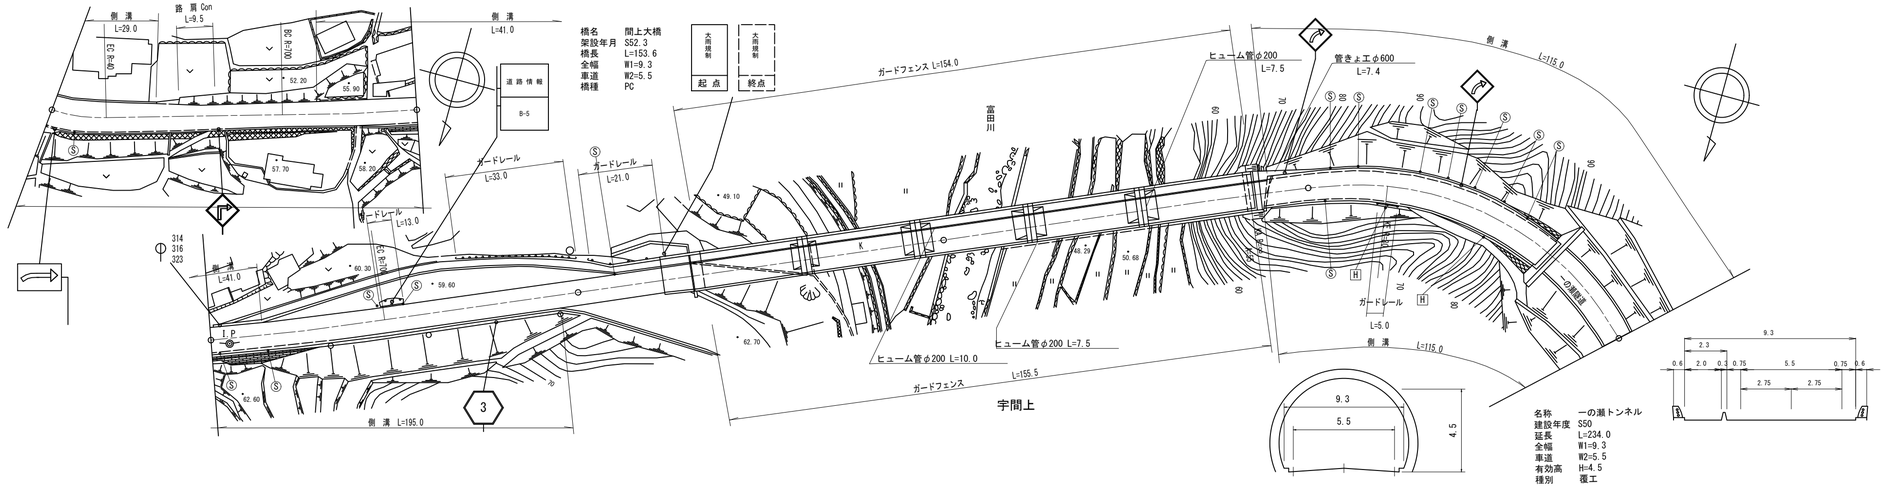

区間番号	1	2	3	4	5	6	7	8	9	10	11	12	13	14	15	16	17	18	19
点間距離	29.0	19.0	25.0	13.0	5.5	8.5	13.5	23.0	27.5	30.0	6.0	11.5	19.0	69.5		84.1	15.9	57.0	13.0	30.0
全幅員	9.2	9.0 8.5	8.3 7.5	7.5	7.25 8.25	8.45	8.45 9.2	13.7 13.0	17.0	13.5	11.79	8.5	8.5 9.5	9.3		9.3 8.7	8.7	8.7	9.5 9.5	9.3
全幅員内訳 車道	5.5	5.5	5.5	5.5	5.5	5.5	5.5	5.5	5.5	5.5	5.5	5.5	5.5	5.5		5.5	5.5	5.5	5.5	5.5
全幅員内訳 歩道 左側								0.0 2.0	2.0	2.0	2.0	2.0	2.0 2.0	2.3		2.3 1.2	1.2	1.2	1.2	1.2
全幅員内訳 歩道 右側																				
全幅員内訳 路肩 左側	1.9	1.7 1.0	1.0	1.0	1.0 1.75	1.75	1.75 0.5	5.0	9.0	5.5	3.79	0.5	0.5 0.75	0.75		0.75 0.5	0.5	0.5	1.3	1.3
全幅員内訳 路肩 右側	1.8	1.8	1.8 1.0	1.0	1.0 1.2	1.2	1.2	1.2 0.5	0.5	0.5	0.5	0.5	0.5 0.75	0.75		0.75 1.5	1.5	1.5	1.5 1.5	1.3
全幅員内訳 中央分離帯																				
側溝 左側	(0.7)	(0.7) 0.0		0.0 0.75	0.75	0.75 (0.75)	(0.75)	(0.75) 0.0								0.0 (0.85)	(0.85)	(0.85)	(0.85) (0.5)	(0.5)
側溝 右側	(0.8)	(0.8)	(0.8) 0.65	0.65	0.65 (0.7)	(0.75)	(0.7)	(0.7) 0.0	(0.7) 0.7	0.7	0.7 0.0					0.0 (0.75)	(0.75)	(0.75)	(0.75) (0.55)	(0.55)
その他																				
主要工作物														05175	05175				T2252	
路面種別	AS																	AS/Co		Co
舗装区間番号	1 100.0					2 100.0						3 30.5		4 69.5	5 84.1	6 15.9	7 70.0		8 30.0	

道路台帳修正履歴

カルテ番号	修正内容	調整年月日	業者名
	転記	2006.01.31	ヤマコン
2009-05-165	橋梁諸元変更 トンネル 諸元変更	2010.03.25	ヤマコン
2013-05-004	ラスペク変換	2013.03.31	ヤマコン

路線名	主要地方道 新南陽津和野線		
図面名	200305010-00		
作成年月日	2013年3月31日		
縮尺	1/1000	図面番号	10-00
事務所名	周南土木建築事務所		