標題	路線コード 003	図面コード 019-00	路線名 主要地方道 新南陽津和野線	県名 山口県	地名 周南市大字川上	図面番号 19

1 現道 2 現道(分離) 3 旧道 4 新道 5 専用自歩道

平面図 縮尺千分の一

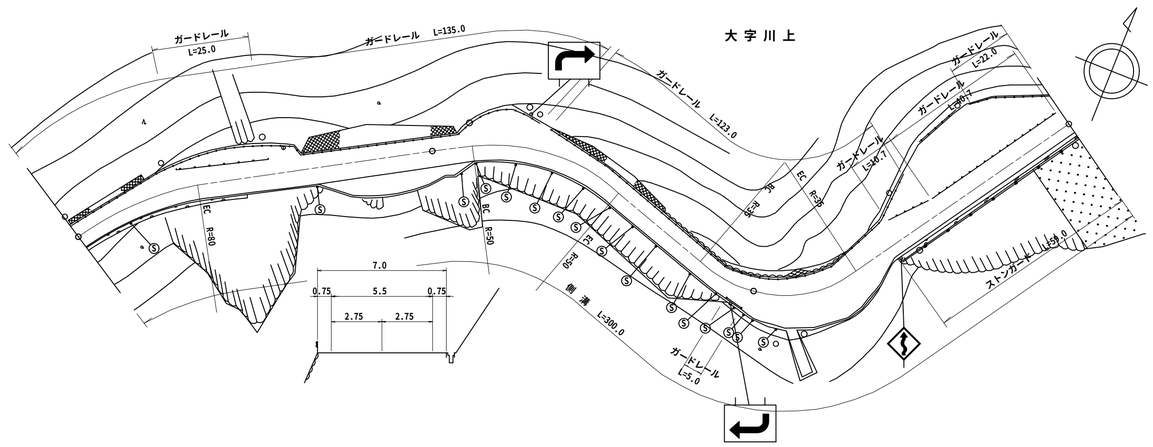

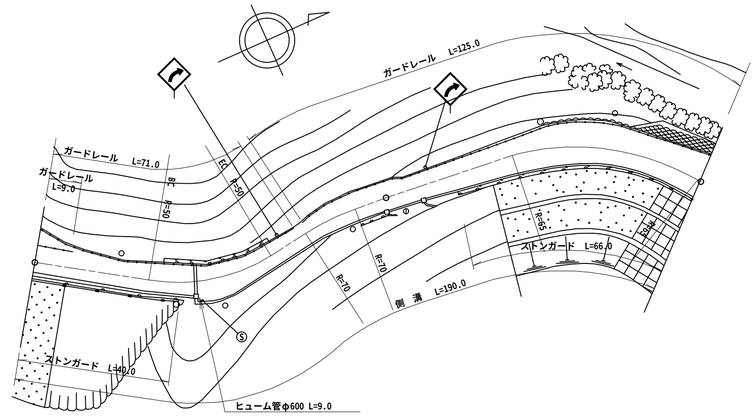

道路台帳修正履歴

カルテ番号	修正内容	調整年月日	業者名
	転記	2006.01.31	ヤマコン
2011-05-017	防護柵設置	2012.03.25	ヤマコン

区間番号	1	2	3	4	4-1	5	6	7	8	9	10	11	12	13	14	15	16	17	18	19	20	21	22	23	24	25	26	27	28	29	30	31	32	33	34
点間距離	21.0	6.0	9.0	20.0	7.0	1.5	12.0	12.0	11.5	1.5	10.0	35.0	36.5	16.5	0.5	8.0	14.5	11.0	7.0	11.5	11.0	17.0	13.0	7.0	6.0	38.0	26.0	16.0	14.0	4.5	15.5	26.0	17.0	15.0	12.0
全幅員	7.6	9.1	10.2	9.0	9.0	8.9 8.9	14.1	14.6	11.5 11.1	11.15	9.2	7.65	7.65	10.65 10.63	10.63	13.65 11.10	14.0	12.0	10.0 10.65	16.15	22.65	24.45	16.65	13.15	10.15	8.65 10.6	7.1	8.1	8.1 8.0	8.0	10.0	10.5	9.7	12.0
全幅員内訳 車道	5.5	5.5	5.5	5.5	5.5	5.5	5.5	5.5	5.5	5.5	5.5	5.5	5.5	5.5	5.5	5.5	5.5	5.5	5.5	5.5	5.5	5.5	5.5	5.5	5.5	5.5	5.5	5.5	5.5	5.5	5.5	5.5	5.5	5.5	5.5
歩道 左側																																			
歩道 右側																																			
路肩 左側	0.75	2.25	3.35	2.15	2.15	1.75 1.75	1.75	1.75	1.75	1.75	1.8	0.75	0.75	0.75 0.75	0.75	0.75	0.75	3.25	4.0	9.5	16.0	17.8	10.0	6.5	3.5	1.25	0.5	1.5	1.5	1.5	1.0	3.0	3.5	2.7	5.0
路肩 右側	1.35	1.35	1.35	1.35	1.35 1.35		6.85	7.35	4.25 3.85	3.9	1.9	1.4	1.4	4.4 4.58	7.4 6.75		7.75	0.5 1.15		1.15	1.15	1.15	1.15	1.15	1.15	1.9 3.85	1.1	1.1	1.1 1.1	1.0	1.5	1.5	1.5	1.5	1.5
中央分離帯																																			
側溝 左側																																			
側溝 右側	(0.6)	(0.6)	(0.6)	(0.6)	(0.6)	(0.6) (0.6)	(0.6)	(0.6)	(0.6)	(0.65) (0.65)	(0.65)	(0.65)	(0.65)	(0.65) (0.65)	(0.65) 0.5		0.5 0.6	0.6	0.6 (0.65)	(0.65)	(0.65)	(0.65)	(0.65)	(0.65)	(0.65)	(0.65) (0.6)	(0.6)	(0.6)	(0.6) (0.6)	(0.5)	(0.5)	(0.5)	(0.5)	(0.5)	(0.5)
その他		0.0	2.9	3.7	2.5	0.0																													
主要工作物																																			
路面種別	AS																																		AS
舗装区間番号	1 100.0											2 100.0					3 100.0									4 100.0						5 90.0			

路線名	主要地方道 新南陽津和野線
図面名	200305019-00
作成年月日	2012年3月25日
縮尺	1/1000
図面番号	19-00
事務所名	周南土木建築事務所