標題	路線コード 003	図面コード 020-00	路 線 名 主要地方道 新南陽津和野線	県 名 山 口 県	地 名 周南市大字川上 大字大道理	図面番号 20

① 現道 2 現道(分離) 3 旧道 4 新道 5 専用自歩道

平面図 縮尺千分の一

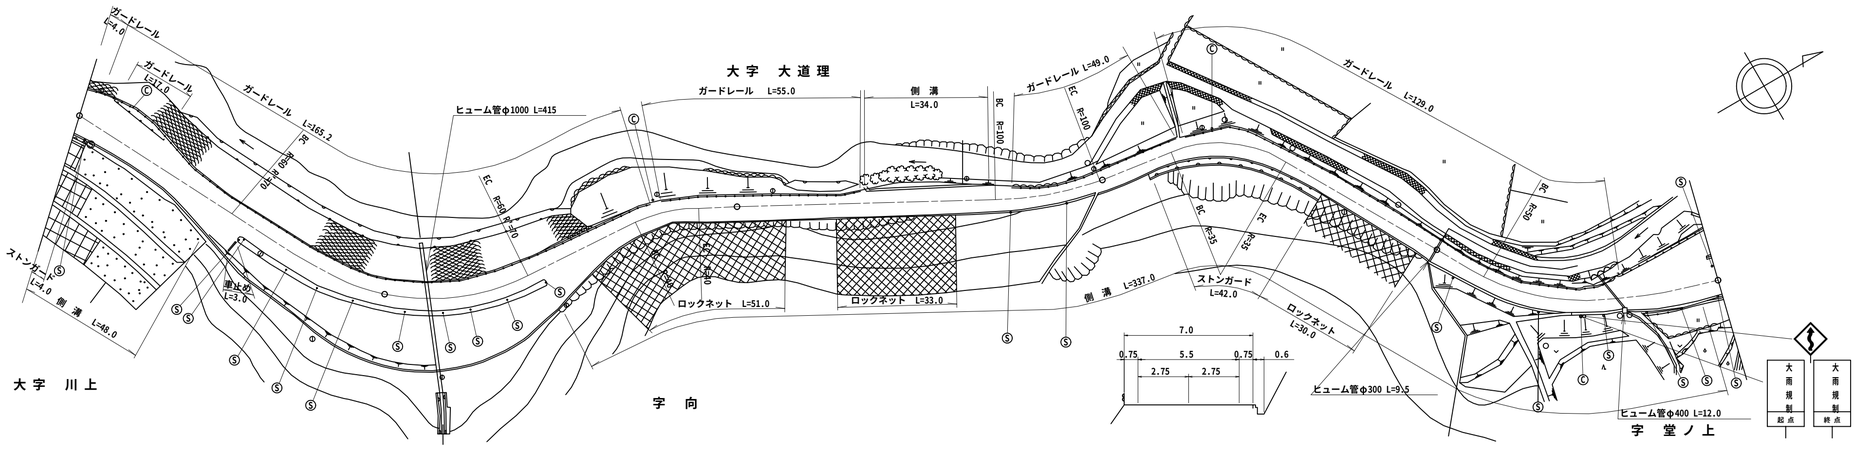

区間番号	点間距離	全幅員	全幅員内訳 車道	歩道 左側	歩道 右側	路肩 左側	路肩 右側	中央分離帯	側溝 左側	側溝 右側	その他	主要工作物	路面種別	舗装区間番号
1	4.0	12.0	5.5			5.0	1.5			(0.5)	0.0		AS	1 100.0
		13.1	5.5			6.1	1.5			(0.5)	1.7			
2	15.0	11.1	5.5			4.1	1.5			(0.5)	0.0			
2-1	10.0	10.5	5.5			3.5	1.5			(0.5)				
3	5.0	9.1	5.5			2.1	1.5			(0.5)				
3-1	14.0	12.0	5.5			1.5	5.0			(0.5)				
		11.5					4.5			0.0				
3-2	11.0	13.7	5.5			1.1	7.1							
		7.1					0.5							
3-3	27.0	7.4	5.5			1.4	0.5							
4	14.0	7.45	5.5			1.45	0.5							
5	14.0	7.5	5.5			1.5	0.5							
6	29.0	7.0	5.5			0.75	0.75			0.0				2 100.0
		15.0					8.75			0.6				
7	6.0	12.5	5.5			0.75	6.25			0.6				
		13.1					6.85			(0.6)				
8	13.0	8.6	5.5			0.75	2.35			(0.6)				
9	18.0	7.8	5.5			0.85	1.45			(0.6)				
10	20.0	7.8	5.5			0.85	1.45			(0.6)				
10-1	34.0	7.8	5.5			0.85	1.45		0.0	(0.6)				3 100.0
		8.3				1.35			0.6					
10-2	34.0	8.3	5.5			1.35	1.45		0.6	(0.6)				
		7.8				0.85			0.0					
11	32.0	7.3	5.5			0.6	1.2			(0.6)				
12	12.0	7.1	5.5			0.5	1.1			(0.6)				
13	8.0	7.1	5.5			0.5	1.1			(0.6)				4 100.0
		7.05					1.05			(0.6)				
14	16.0	8.05	5.5			1.5	1.05			(0.55)				
15	16.0	7.05	5.5			0.5	1.05			(0.55)				
		7.1					1.1			(0.6)				
16	27.5	7.6	5.5			0.75	1.35			(0.6)				
17	20.5	7.72	5.5			0.81	1.41			(0.6)				
18	29.0	7.9	5.5			0.9	1.5			(0.6)				5 80.0
19	8.0	7.9	5.5			0.9	1.5			(0.6)				
20	6.0	7.1	5.5			0.5	1.1			(0.6)				
21	10.0	7.1	5.5			0.5	1.1			(0.6)				
		7.0					1.0			(0.5)				
22	9.0	10.2	5.5			2.2	1.5			(0.5)				
23	12.0	11.0	6.5			3.0	1.5			(0.5)				
		10.5					1.5			0.0				
24	6.0	10.5	6.5			3.0	1.0						AS	

道路台帳修正履歴

カルテ番号	修正内容	調整年月日	業者名
	転記	2006.01.31	ヤマコン
2011-05-018	防護柵設置	2012.03.25	ヤマコン

路線名	主要地方道 新南陽津和野線		
図面名	200305020-00		
作成年月日	2012年3月25日		
縮尺	1/1000	図面番号	20-00
事務所名	周南土木建築事務所		