標題	路線コード 005	図面コード 16-0	路線名 主要地方道周東美川線	県名 山口県	地名 岩国市周東町獺越久杉	図面番号 16

① 現道 2 現道(分離) 3 旧道 4 新道 5 専用自歩道

平面図 縮尺千分の一

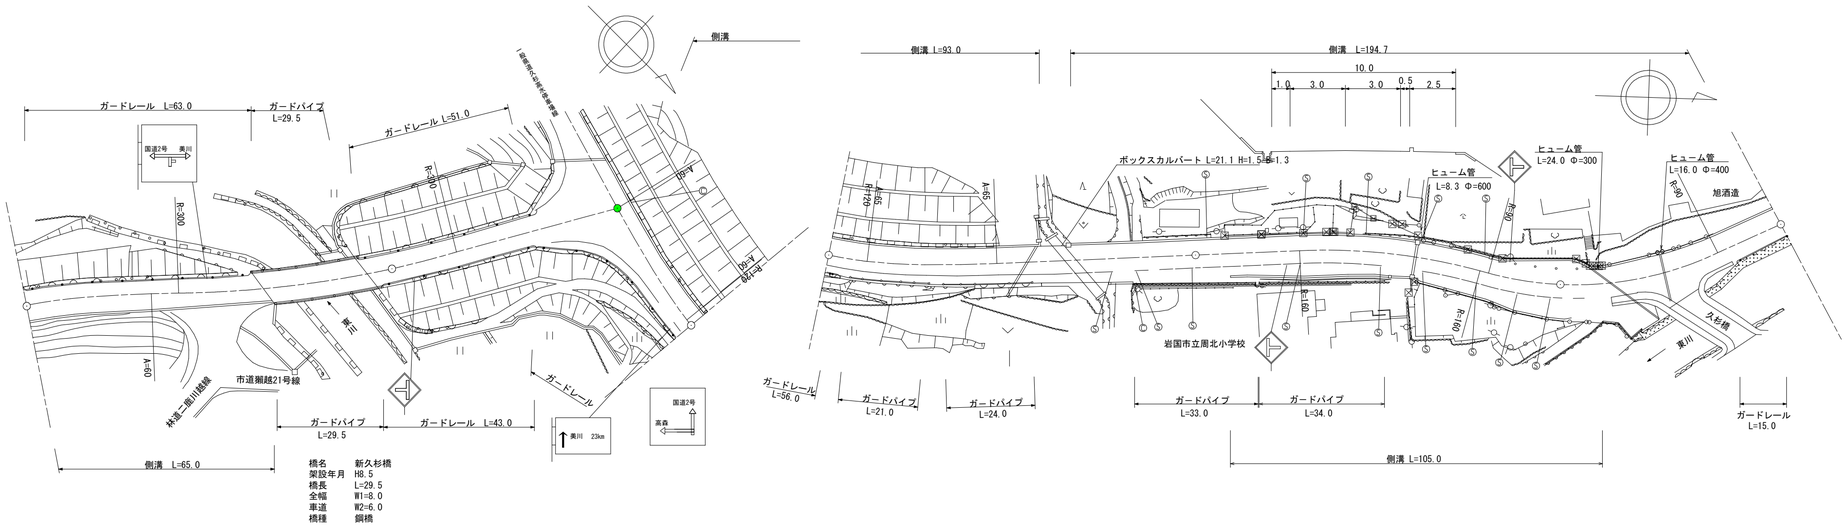

橋名	新久杉橋
架設年月	H8.5
橋長	L=29.5
全幅	W1=8.0
車道	W2=6.0
橋種	鋼橋

道路台帳修正履歴

カルテ番号	修正内容	調整年月日	業者名
	転記	2008.3.19	不二調査
2010-03-052	橋梁諸元変更	2010.3.4	谷光測量
2011-03-017	ベクタ変換	2011.3.31	谷光測量
2017-03-024	平面修正・現道拡幅 標識設置・撤去 ガードパイプ設置	2017.3.27	谷光測量
2018-03-008	橋梁諸元削除	2019.3.29	谷光測量
2022-03-012	平面修正 ガードレール撤去 標識撤去	2023.3.31	谷光測量

区間番号: 1 2 3 4 5 6 7 8 9 10 11 12 13 14 15 16 17 18 19 20 21 22 23 24 25 26 27 28 29 30 31 32 33 34 35 36 37 38 39

点間距離: 34.0 20.0 11.0 29.5 5.5 44.0 14.0 6.0 25.0 9.0 2.0 10.5 35.1 11.4 8.0 2.5 15.4 17.1 9.2 4.5 15.5 20.0 4.0 7.1 1.9 20.1 6.1 7.7 3.9 1.3 1.7 5.4 5.0 9.1 6.9 6.4 4.3 6.6 16.3

全幅員: 9.0 8.5 13.2 8.5 8.0 8.0 8.0 11.6 17.3 10.5 11.0 12.5 12.2 12.01 11.0 10.5 10.5 10.0 13.7 13.2 14.2 11.4 12.05 12.35 11.0 11.0 12.0 11.0 10.95 10.5 11.25 12.1 14.6 16.2 15.7 15.2 15.1 11.8 10.5 11.5 14.5 12.5 9.3 9.2 8.8

全幅員内訳 車道: 6.5 6.0 6.0 6.0 6.0 6.0 6.0 6.0 6.0 6.5 6.5 6.5 6.5 6.0 6.0 6.0 6.0 6.0 6.0 6.0 6.0 6.0 6.0 6.0 6.0 6.0 6.1 6.3 6.3 6.3 6.3 6.3 6.3 6.5 6.5 6.5 6.5 6.0

歩道 左側:

歩道 右側: 9.0 2.5 2.5 2.5 4.0 3.7 3.51 2.5 2.5 2.5 2.7 2.7 3.4 4.05 4.35 3.0 3.0 4.0 3.0 2.95 2.5 3.25 4.1 5.35 5.8 5.3 5.3 5.0 1.0 1.7 2.0 2.0 0.0 0.0

路肩 左側: 1.0 1.0 1.0 1.0 1.0 1.0 1.0 0.5 1.0 1.5 1.5 1.5 1.5 1.5 1.5 1.5 1.5 1.5 1.5 1.5 1.5 1.5 1.5 1.5 1.5 1.5 2.65 3.6 3.8 3.9 3.9 1.6 1.8 2.5 2.3 2.2 2.1 2.0 1.6

路肩 右側: 1.5 1.5 6.2 1.5 1.0 1.0 1.0 1.0 2.6 7.8 1.0 0.5 0.5 0.5 0.5 0.5 0.5 0.5 0.5 0.5 0.5 0.5 0.5 0.5 0.5 0.5 0.5 0.5 0.5 0.5 0.5 3.9 2.4 0.7 0.7 3.7 5.7 3.8 0.7 0.7 1.2

中央分離帯:

側溝 左側: (0.5) 0.0 (0.5) (0.5) (0.5)