標題	路線コード 005	図面コード 22-0	路線名 主要地方道周東美川線	県名 山口県	地名 岩国市周東町獺越郷下	図面番号 22

① 現道 2 現道(分離) 3 旧道 4 新道 5 専用自歩道

平面図 縮尺千分の一

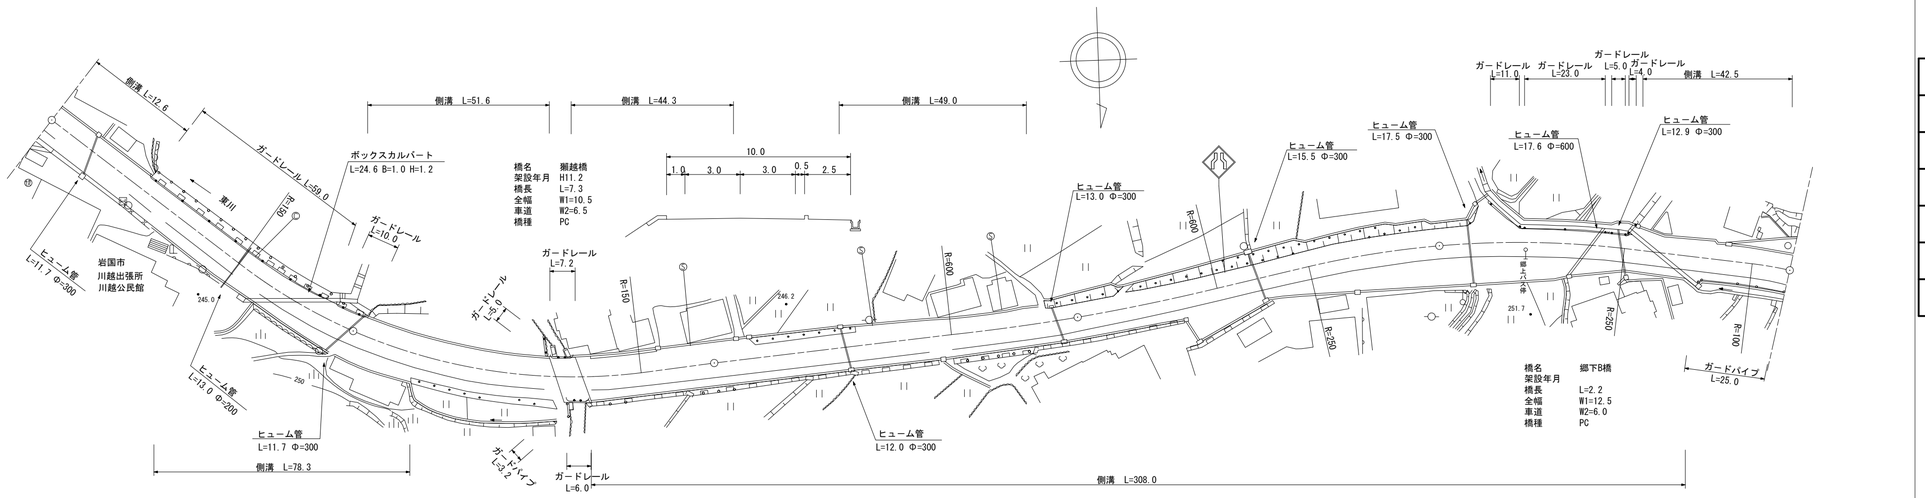

道路台帳修正履歴

カルテ番号	修正内容	調整年月日	業者名
	転記	2007.3.19	不二調査
2010-03-056	橋梁諸元変更	2010.3.4	谷光測量
2011-03-024	ベクタ変換	2011.3.31	谷光測量
2015-00-087	橋梁諸元追加	2016.03.31	田中技研
2018-03-009	橋梁諸元変更	2019.03.29	谷光測量
2020-03-013	ガードパイプ撤去 ガードレール撤去・設置 バス停撤去・設置	2021.03.31	谷光測量

区間番号	点間距離	全幅員	全幅員内訳 車道	歩道 左側	歩道 右側	路肩 左側	路肩 右側	中央分離帯	側溝 左側	側溝 右側	その他	主要工作物	路面種別	舗装区間番号
1	12.6	11.0 10.5	6.0		3.0	1.5 1.0	0.5		(0.5) 0.0				AS	1 100.0
2	26.4	10.5	6.0		3.0	1.0	0.5			0.0 0.5				
3	24.3	11.3	6.5		3.3	1.0	0.5			0.5				
4	8.7	11.7 12.2	6.5		3.7 4.2	1.0	0.5			0.5 (0.5)				
5	3.2	10.8	6.5		2.8	1.0	0.5			(0.5)				
6	19.6	12.2	6.5		4.2	1.0	0.5			(0.5)				
7	2.0	12.7	6.5		4.7	1.0	0.5			(0.5)				
8	4.2	12.7	6.5		4.7	1.0	0.5			(0.5)				
9	2.7	12.7 13.2	6.5		4.7	1.0 1.5	0.5		0.0 (0.5)	(0.5)				
10	14.6	13.0 11.2	6.5		4.5 2.7	1.5	0.5		(0.5)	(0.5) 0.0				
11	37.0	11.0 10.0	6.5		2.5	1.5 1.0	0.5		(0.5) 0.0					
12	7.7	10.5 13.0	6.5		2.5	1.0	0.5		0.0 (0.5)	0.0 (0.7)		03053		
13	3.2	12.7	6.5		3.5	2.0	0.5		0.0 (0.5)	0.0 (0.7)				
14	23.3	12.7	6.5		3.2	2.5	0.5		(0.5)	(0.7)				
15	11.5	13.15	6.5		3.2	2.95	0.5		(0.5)	(0.7)				
16	6.3	13.4 13.2	6.5		3.2	3.2 1.0	0.5		(0.5) 0.0	(0.7)				
17	4.7	11.5	6.5		3.2	1.0	0.5			(0.7)				
18	6.0	10.7	6.0		3.2	1.0	0.5			(0.7)				
19	21.8	10.7 12.7	6.0		3.2	1.0 3.0	0.5		0.0 (0.5)	(0.7)				
20	25.0	11.2	6.0		3.2	1.5	0.5		(0.5)	(0.7)				
21	24.0	11.2 10.7	6.0		3.2	1.5 1.0	0.5		(0.5) 0.0	(0.7)				
22	12.2	10.7 10.0	6.0		3.2 2.5	1.0	0.5			(0.7) 0.7				
23	30.5	10.0 16.1	6.0		2.5 8.6	1.0	0.5			0.7				
24	21.5	10.8	6.0		3.3	1.0	0.5			0.7				
25	5.5	11.4	6.0		3.9	1.0	0.5			0.7				
26	12.5	12.7	6.0		4.7	1.5	0.5			0.7				
27	8.0	14.3	6.0		6.3	1.5	0.5			0.7 0.5				
28	22.0	15.2	6.0		7.2	1.5	0.5			0.5				
29	7.3	15.5 16.0	6.0		7.5 8.0	1.5	0.5			0.5 (0.5)				
30	14.7	14.9	6.0		7.4	1.0	0.5			(0.5)				
31	14.0	13.3	6.0		5.7	1.1	0.5			(0.5)				
32	12.0	10.6	6.0		3.0	1.1	0.5		(0.5)	(0.5)				
33	4.0	13.1	6.0		3.0	3.6	0.5		0.0 (0.5)	(0.5)				
34	4.9	12.5	6.0		3.0	3.0	0.5		(0.5)	(0.5)		03310		
35	2.2	12.5	6.0		3.0	3.0	0.5			(0.5)				
36	10.9	11.3 10.8	6.0		3.0 2.0	1.8	0.5		(0.5)	(0.5) 0.0				
37	24.5	11.0	6.5		2.5	1.5	0.5		(0.5)				AS	2 54.3
														3 7.7
														4 38.0
														5 100.0
														6 100.0
														7 94.5

路線名	主要地方道周東美川線		
図面名	200503022-00		
作成年月日	2021年3月31日		
縮尺	1/1000	図面番号	22-00
事務所名	岩国土木建築事務所（玖珂分室）		