標題	路線コード 005	図面コード 23-0	路 線 名 主要地方道周東美川線	県 名 山 口 県	地 名 岩国市周東町獺越郷上	図面番号 23

① 現道 2 現道(分離) 3 旧道 4 新道 5 専用自歩道

平面図 縮尺千分の一

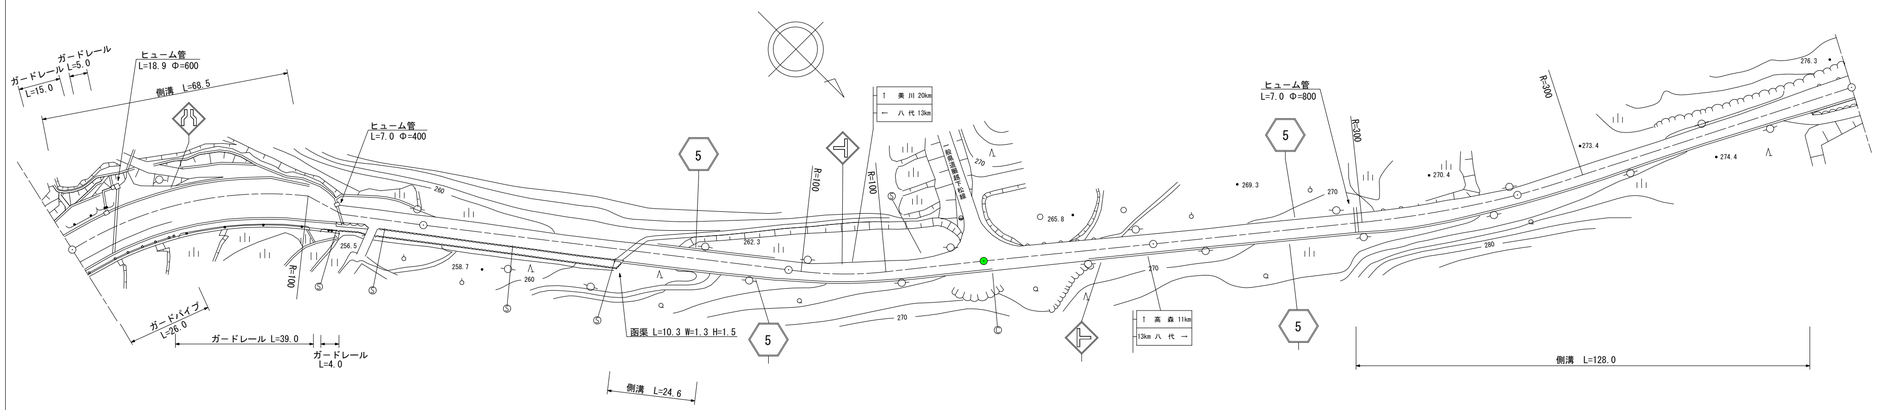

道路台帳修正履歴

カルテ番号	修正内容	調整年月日	業者名
	転記	2007.3.19	不二調査
2011-03-025	ベクタ変換	2011.3.31	谷光測量
2020-03-014	バス停撤去	2021.3.31	谷光測量

区間番号	点間距離	全幅員	車道	歩道 左側	歩道 右側	路肩 左側	路肩 右側	中央分離帯	側溝 左側	側溝 右側	その他	主要工作物	路面種別	舗装区間番号
1		11.0	6.5		2.5	1.5	0.5		(0.5)				AS	1 56.5
2	28.5	11.1	6.5		2.5 / 0.0	1.6	0.5 / 3.0		(0.5)					
3	28.0	11.0 / 10.5	6.5 / 4.5			3.5 / 3.0	1.0 / 3.0		(0.5) / 0.5				AS/as	2 43.5
4	12.0	8.9	4.0			4.2	0.7		0.5 / 0.0					
5	6.0	5.5	4.0			0.8	0.7							
6	3.5	5.2	4.0			0.5	0.7							
7	17.0	5.0	4.0			0.5	0.5							3 100.0
8	5.0	5.03	4.0			0.53	0.5							
9	54.0	5.4	4.0			0.9	0.5			0.0 / 0.5				
10	9.0	5.4	4.0			0.9	0.5			0.5				
11	15.6	5.0	4.0			0.5	0.5			0.5 / 0.0				
12	21.4	5.0	4.0			0.5	0.5							4 53.5
13	35.0	5.0	4.0			0.5	0.5							
14	18.5	5.4	4.0			0.7	0.7							5 46.5
15	41.5	5.0	4.0			0.5	0.5							
16	5.0	5.04	4.04			0.5	0.5							6 100.0
17	55.0	5.5 / 6.0	4.5			0.5	0.5 / 1.0			0.0 / (0.5)				
18	45.0	6.07	4.5			0.5	1.07			(0.5)				7 95.0
19	83.0	6.2 / 5.5	4.5			0.5	1.2 / 0.5			(0.5) / 0.0				
20	6.0	6.0	5.0		0.0	0.5	0.5							
	6.0	6.5	5.5			0.5	0.5						as	

路線名	主要地方道周東美川線		
図面名	200503023-00		
作成年月日	2021年3月31日		
縮尺	1/1000	図面番号	23-00
事務所名	岩国土木建築事務所（玖珂分室）		