標題	路線コード 005	図面コード 29-0	路線名 主要地方道周東美川線	県名 山口県	地名 岩国市周東町三瀬川西郷	図面番号 29

平面図 縮尺千分の一

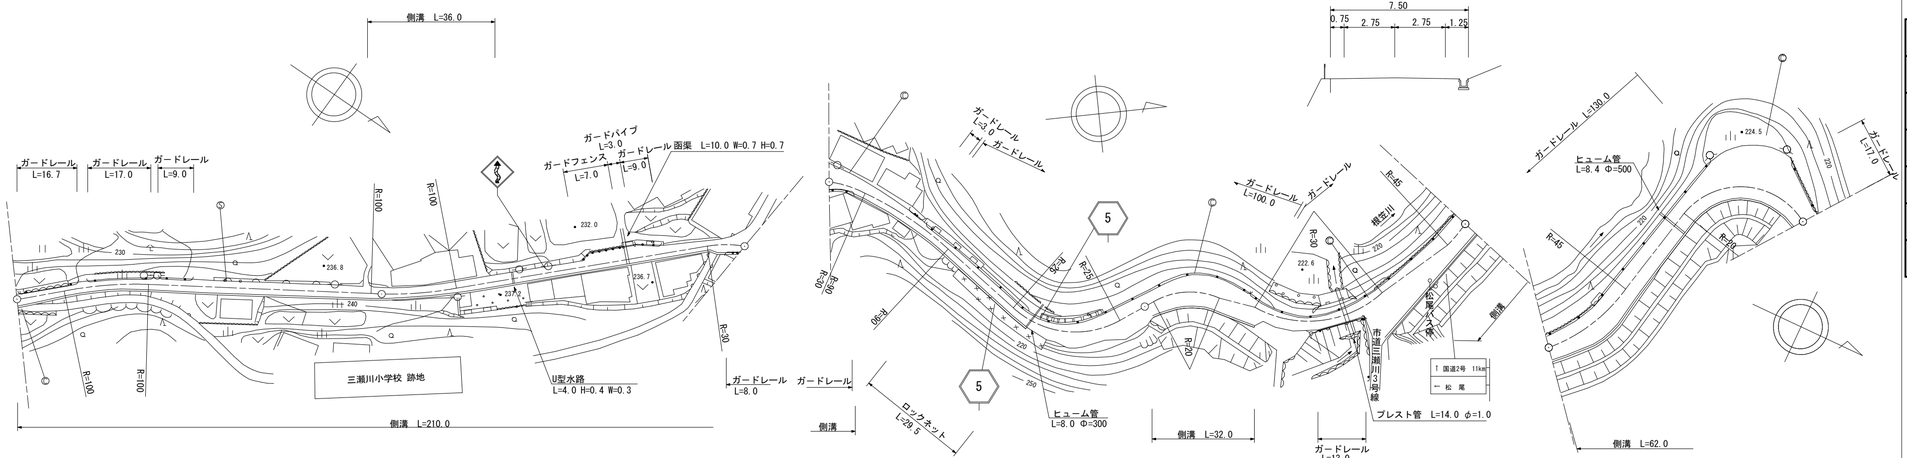

区間番号	1	2	3	4	5	6	7	8	9	10	11	12	13	14	15	16	17	18	19	20	21	22	23	24	25	26	27	28	29	30	31	32	33	34	35	36
点間距離	29.0	24.0	8.0	36.0 3.0	23.0	10.0	22.0 3.0	12.0	8.0	22.0	10.0	15.0	10.0	10.0	10.0	10.0	17.0	9.0	9.0	13.0	19.0	5.0	17.0	13.0	20.0	13.0	7.0	9.0	10.0	4.0	22.0	20.0	16.0 3.0			
全幅員	4.6	4.2	4.2	4.1	3.8 3.82	4.0 4.5	4.6 4.1	3.8 6.0	6.0	3.6	4.7	5.6 5.0	3.5	4.0	4.5	5.0	5.5	6.0	6.7	7.4	9.0	7.0 5.0	5.0	4.5	5.0 11.5	8.1	8.17	8.2	9.3 8.1	8.2	7.7	8.5	14.6	9.0 8.9			
全幅員内訳 車道	3.0	2.5	2.5	2.5	2.0 2.0	2.0	2.0	2.0 2.0	2.0	2.0	2.0	2.5	2.6	2.5	3.0	3.5	4.0	4.5	4.5	5.0	5.5	5.5 4.0	4.0	3.5	4.0 5.0	5.5	5.5	5.5	5.5	5.5	5.5	5.5	5.5	5.5 5.5			
全幅員内訳 歩道 左側																																				
全幅員内訳 歩道 右側																																				
全幅員内訳 路肩 左側	0.5	0.6	0.6	0.5	0.7 0.71	0.8 1.3	1.5 1.0	0.7 2.9	2.9	0.5	1.1	2.0	0.5	0.5	0.5	0.5	0.5	0.5	0.9	0.8	0.75	0.75 0.5	0.5	0.5	0.5 0.75	1.0	1.0	1.0	2.2 1.0	1.0	0.5	1.75	7.85	2.25 2.15			
全幅員内訳 路肩 右側	1.1	1.1	1.1	1.1	1.1 1.11	1.2	1.1	1.1 1.1	1.1	1.1	1.1	1.1 0.5	0.5	0.5	0.5	0.5	0.5	1.0	0.8	1.1	2.75	0.75 0.5	0.5	0.5	0.5 5.25	1.6	1.67	1.7	1.6	1.7	1.7	1.25	1.25	1.25 1.25			
全幅員内訳 中央分離帯																																				
側溝 左側					0.0 0.6	0.6 (0.5)	(0.5) 0.0																															
側溝 右側	(0.6)	(0.6)	(0.6)	(0.6)	(0.6) (0.6)	(0.6)	(0.6)	(0.6) (0.6)	(0.6)	(0.6)	(0.6)	(0.6) 0.0	0.0 0.5	0.5	0.5 0.0										0.0 (0.5)	(0.5)	(0.5)	(0.5)	(0.5)	(0.5)	(0.5)	(0.5)	(0.5)	(0.5) (0.5)			
その他																																				
主要工作物																																				
路面種別	as																					as/AS			AS/as			as/AS					AS		
舗装区間番号	1 100.0				2 100.0			3 100.0														4 32.0		5 35.0		6 33.0		7 91.0							

① 現道 2 現道(分離) 3 旧道 4 新道 5 専用自歩道

道路台帳修正履歴

カルテ番号	修正内容	調整年月日	業者名
	転記	2004.3.18	不二調査
2011-03-029	ベクタ変換	2011.3.31	谷光測量
2016-00-165	橋梁諸元追加	2017.3.31	宇部建設
2018-03-012	橋梁諸元変更	2019.3.29	谷光測量
2019-03-017	標識撤去・平面修正 橋梁諸元削除	2020.3.31	谷光測量
2021-03-007	平面修正	2022.3.31	谷光測量

路線名	主要地方道周東美川線		
図面名	200503029-00		
作成年月日	2022年3月31日		
縮尺	1/1000	図面番号	29-00
事務所名	岩国土木建築事務所（玖珂分室）		