標題	路線コード 006	図面コード 27-0	路線名 主要地方道 山口宇部線	県名 山口県	地名 山口市江崎	図面番号 27

1 現道 2 現道(分離) 3 旧道 4 新道 5 専用自歩道

平面図 縮尺千分の一

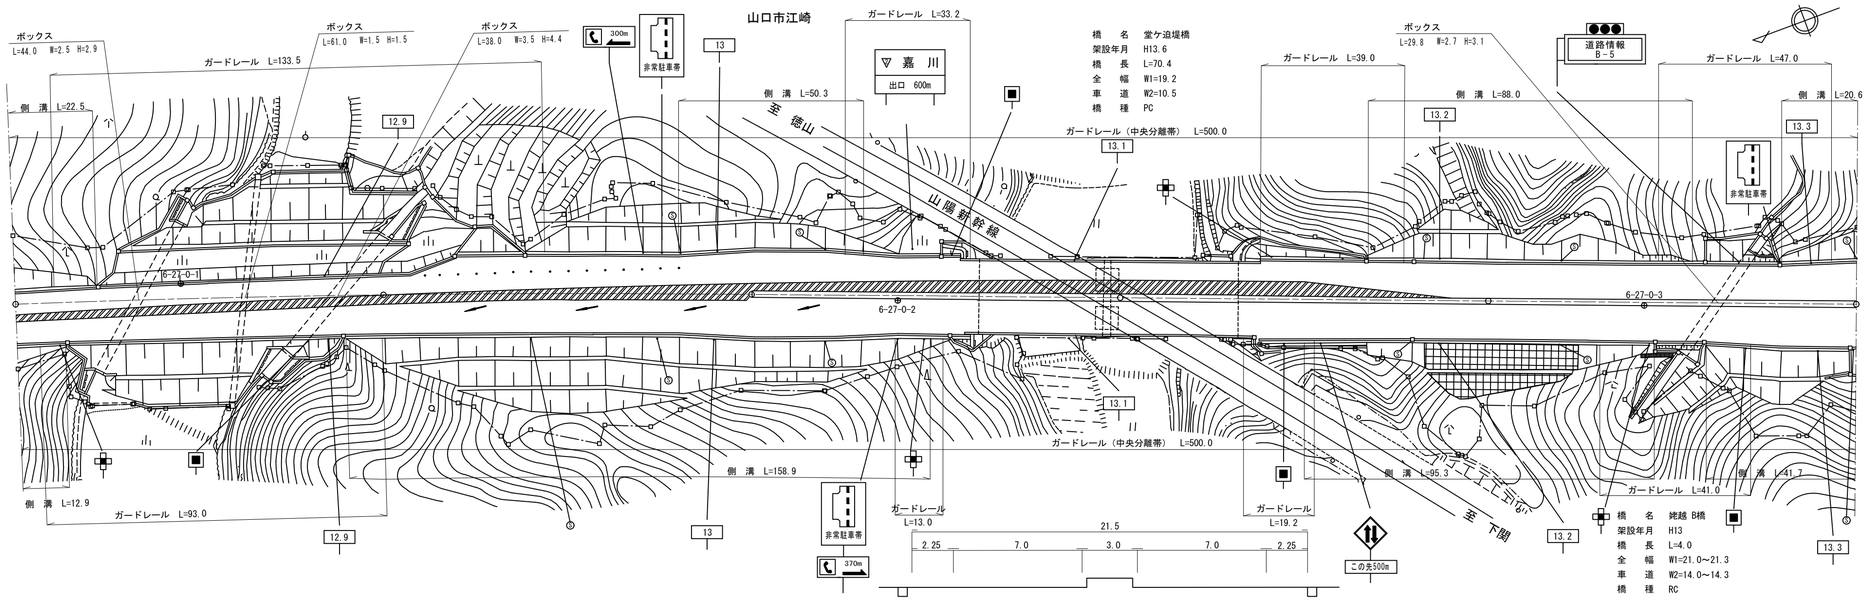

区間番号	1	2	3	4	5	6	7	8	9	10	11	12	13	14	15	16	17	18	19	20	21	22	23	24	25
点間距離	13.0	10.0	67.0	10.0	80.0	20.0	20.0	10.0	10.0	10.0	6.0	5.6	38.4	32.0	6.0	12.0	17.0	23.0	10.0	45.0	10.0	5.0	4.0	16.0	20.0
全幅員	14.3	14.55 14.05 14.25 13.75	15.1 15.6 15.8	18.55 21.5	24.0	24.0	22.75 22.25	21.0	20.7 20.2	19.2	19.2		19.2	19.2	19.2 19.2	20.5 21.0	21.0 21.5	21.5	21.5	21.5 21.0	21.0 20.5 20.5 21.0 21.3			22.25 22.75	24.0
全幅員内訳 車道	7.35	7.6 7.75	8.95 9.1	10.5	14.8	14.2	12.35	10.5	10.5	10.5	10.5		10.5	10.5	10.5 10.5	10.5	12.05	14.0	14.0	14.0	14.0 14.0 14.3			15.25	16.5
歩道 左側																									
歩道 右側																									
路肩 左側	2.25	2.25 2.25 1.75	1.75 1.75	1.75 4.7	2.25	2.25	2.25 1.75	2.0	1.55	1.1	1.1		1.1	1.1	1.1 1.1	1.75	1.75 2.25	2.25	2.25	2.25	2.25 2.25 1.75			1.75 2.25	2.25
路肩 右側	2.25	2.25 1.75 1.75	1.75 2.25 2.25	2.25	2.25	2.25	2.25	2.25	2.25 1.75	1.1	1.1		1.1	1.1	1.1 1.1	1.75 2.25	2.25	2.25	2.25	2.25	2.25 1.75 1.75 2.25			2.25	2.25
中央分離帯	2.45	2.45 2.5	2.65 2.7	4.05	4.7	5.3	5.9	6.25	6.4	6.5	6.5		6.5	6.5	6.5 6.5	6.5	4.95	3.0	3.0	3.0	3.0 3.0 3.0			3.0	3.0
側溝 左側	(0.5)	(0.5) (0.5)	0.0 (0.5)	0.0 (0.5)	(0.5)	(0.5)	(0.5)	(0.5)	(0.5) 0.0								0.0 (0.5)	(0.5)	(0.5)	(0.5)	(0.5) 0.0			0.0 (0.5)	(0.5)
側溝 右側	(0.5)	(0.5) 0.0	0.0 (0.5)	(0.5)	(0.5)	(0.5)	(0.5)	(0.5)	(0.5)	(0.5) 0.0						0.0 (0.5)	0.0 (0.5)	(0.5)	(0.5)	(0.5)	(0.5) 0.0	0.0 (0.5) (0.5)		(0.5)	(0.5)
その他				4.7																					
主要工作物													07679 0730								07680				
路面種別	AS																								AS
舗装区間番号	1 100.0		2 100.0			3 61.6							4 38.4	5 32.0		6 68.0				7 100.0					

道路台帳修正履歴

カルテ番号	修正内容	調整年月日	業者名
2011-07-015	新規作成	2011.7.31	山口建設コン
2013-07-027	案内標識撤去	2014.3.31	山口建設コン

路線名	主要地方道 山口宇部線		
図面名	200607027-00		
作成年月日	2011年7月31日		
縮尺	1/1000	図面番号	27-00
事務所名	防府土木建築事務所		