標題	路線コード 006	図面コード 35-0	路線名 主要地方道山口宇部線	県名 山口県	地名 山口市佐山　山口市阿知須	図面番号 35

平面図　縮尺千分の一

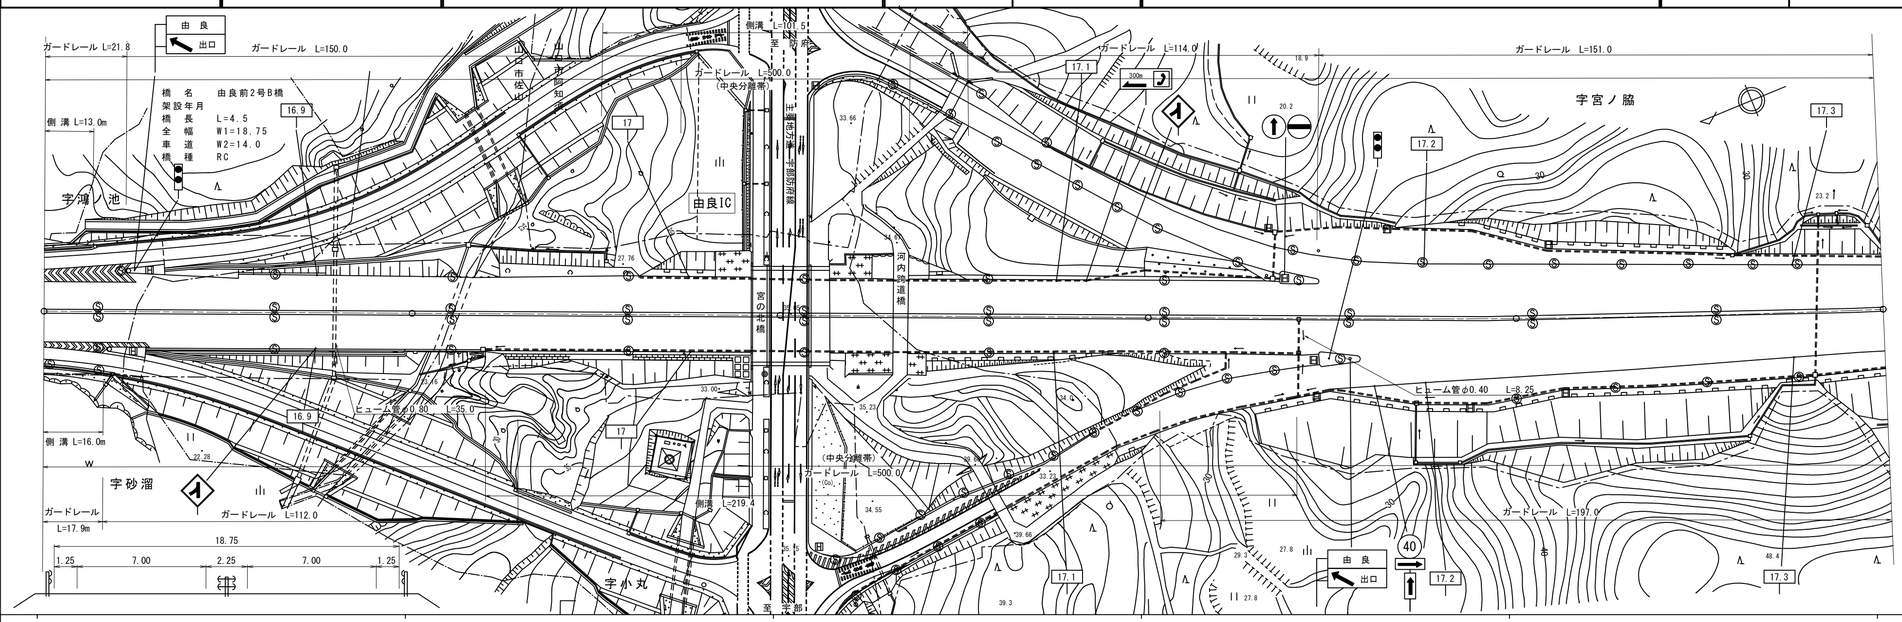

区間番号	1	2	3	4	5	6	7	8	9	10	11	12	13	14	15	16	17	18	19	20	21	22	23	24
点間距離	13.0	3.0	6.0	78.0	4.0	4.5	10.45	32.75	48.3	50.2	46.8	38.3	13.4	5.7	14.3	20.0	8.3	11.7	20.0	5.0	15.0	20.0	20.0	8.3
全幅員	31.5	33.3 34.05 26.8	27.3 18.75	18.75	18.75	18.75	18.75 19.75	19.75 20.75	20.75	20.75 19.75	19.75	19.75 18.75	25.2	25.23 28.98	27.85	27.03	27.2	26.61	26.2	26.2	25.59	24.77	23.96	23.62
全幅員内訳 車道	14.0	14.0 14.0	14.0	14.0	14.0	14.0	14.0	14.0	14.0	14.0	14.0	14.0	19.7	18.98 24.23	23.1	22.28	22.45	21.86	21.45	21.45	20.84	20.02	19.21	18.87
歩道 左側																								
歩道 右側																								
路肩 左側	8.35	9.3 9.3	9.8 1.25	1.25	1.25	1.25	1.25	1.25 2.25	2.25	2.25 1.25	1.25	1.25	1.25	1.25	1.25	1.25	1.25	1.25	1.25	1.25	1.25	1.25	1.25	1.25
路肩 右側	6.9	7.75 8.25 1.25	1.25	1.25 1.25	1.25 1.25	1.25 1.25	1.25 2.25	2.25	2.25	2.25	2.25	2.25 1.25	2.0	2.75 1.25	1.25	1.25	1.25	1.25	1.25 1.25	1.25 1.25	1.25	1.25	1.25	1.25
中央分離帯	2.25	2.25 2.25 2.25	2.25	2.25	2.25	2.25	2.25	2.25	2.25	2.25	2.25	2.25	2.25	2.25	2.25	2.25	2.25	2.25	2.25	2.25	2.25	2.25	2.25	2.25
側溝 左側	(0.52)	(0.52) 0.0					0.0 (0.52)	0.0 (0.52)	(0.52)	0.0 (0.52)														
側溝 右側	(0.52)	(0.52) 0.0				0.0 (0.52)		(0.52)	(0.52)	(0.52)	(0.52)		0.0 (0.52)											
その他																								
主要工作物					07704																			
路面種別	AS																							AS

舗装区間番号	1	2	3	4	5
	100.0	100.0	100.0	100.0	100.0

① 現道 2 現道(分離) 3 旧道 4 新道 5 専用自歩道

道路台帳修正履歴

カルテ番号	修正内容	調整年月日	業者名
2012-07-011	転記	2012.08.31	山口建設コン
2013-07-027	案内標識設置 視線誘導標設置 分岐点用点滅灯設置	2014.3.31	山口建設コン
2015-07-004	由良インター	2016.2.29	山口建設コン

路線名	主要地方道山口宇部線		
図面名	200607035-00		
作成年月日	2012年8月31日		
縮尺	1/1000	図面番号	35-00
事務所名	防府土木建築事務所		