標題	路線コード 006	図面コード 39-0	路線名 主要地方道山口宇部線	県名 山口県	地名 山口市阿知須	図面番号 39

① 現道 2 現道(分離) 3 旧道 4 新道 5 専用自歩道

平面図 縮尺千分の一

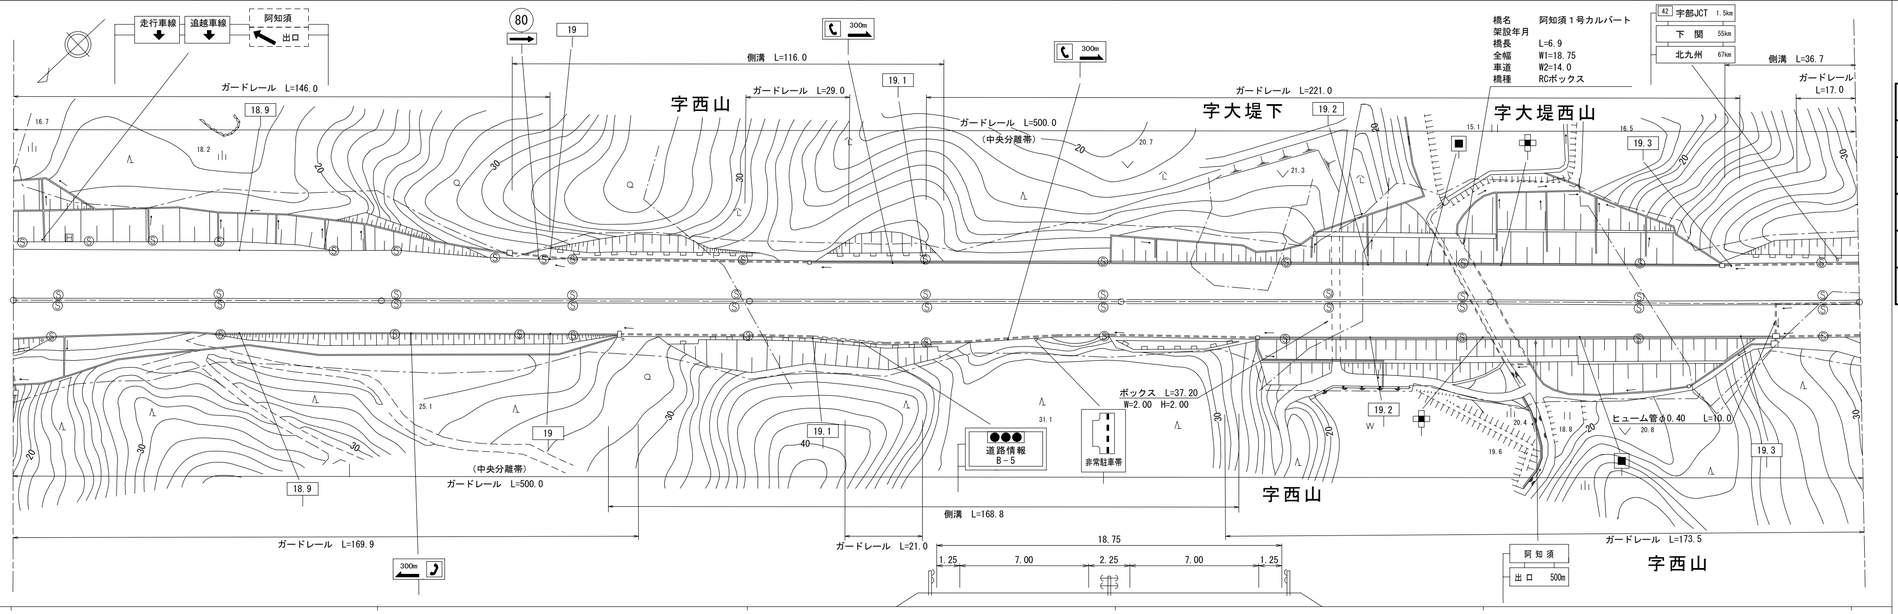

区間番号		1	2	3	4	5	6	7	8	9	10	11	12	13	14	15	16	17
		100.0					200.0					300.0				400.0		500.0
点間距離		96.3	3.7	16.3	20.0	20.0	5.3	38.4	52.25	4.05	20.0	20.0	3.7	16.3	14.1	69.6	63.3	36.7
全幅員		23.28	22.75	22.6	21.95	20.35	21.35	19.75	19.75	20.75	20.75	19.75	21.5	21.5	21.18	19.75	19.75	18.75	18.75	19.75	20.33
全幅員内訳 車道		18.28	17.75	17.6	16.95	15.35	14.0	14.0	14.0	14.0	14.0	14.0	14.0	14.0	14.0	14.0	14.0	14.0	14.0	14.0	14.0
歩道 左側																					
歩道 右側																					
路肩 左側		1.5	1.5	1.5	1.5	1.5	2.5	2.25	2.25	2.25	2.25	1.25	1.25	1.25	1.25	1.25	1.25	1.25	1.25	1.25	2.25
路肩 右側		1.25	1.25	1.25	1.25	1.25	1.25	2.25	2.25	2.25	2.25	4.0	4.0	3.68	2.25	2.25	1.25	1.25	1.25	1.25	1.83
中央分離帯		2.25	2.25	2.25	2.25	2.25	2.25	2.25	2.25	2.25	2.25	2.25	2.25	2.25	2.25	2.25	2.25	2.25	2.25	2.25	2.25
側溝 左側					0.0 (0.52)		(0.52)	(0.52)	(0.52)		(0.52) 0.0							0.0 (0.52)			(0.52)
側溝 右側							0.0 (0.52)	(0.52)	(0.52)	(0.52)	(0.52)	(0.52)	(0.52)	(0.52)	(0.52) 0.0						
その他																					
主要工作物																					
路面種別		AS																			AS
舗装区間番号		1 100.0				2 100.0				3 100.0						4 100.0			5 100.0		

道路台帳修正履歴

カルテ番号	修正内容	調整年月日	業者名
2012-07-022	転記	2012.08.31	山口建設コン
2013-07-027	案内標識設置 視線誘導標設置	2014.3.31	山口建設コン
2019-07-033	橋梁諸元追加	2020.3.31	山口建設コン

路線名	主要地方道山口宇部線
図面名	200607039-00
作成年月日	2012年8月31日
縮尺	1/1000
図面番号	39-00
事務所名	防府土木建築事務所（山口支所）