


標題	路線コード	006	図面コード	40-0	路線名	主要地方道山口宇部線	県名	山口県	地名	山口市阿知須	図面番号	40	① 現道 2 現道(分離) 3 旧道 4 新道 5 専用自歩道
----	-------	-----	-------	------	-----	------------	----	-----	----	--------	------	----	---------------------------------

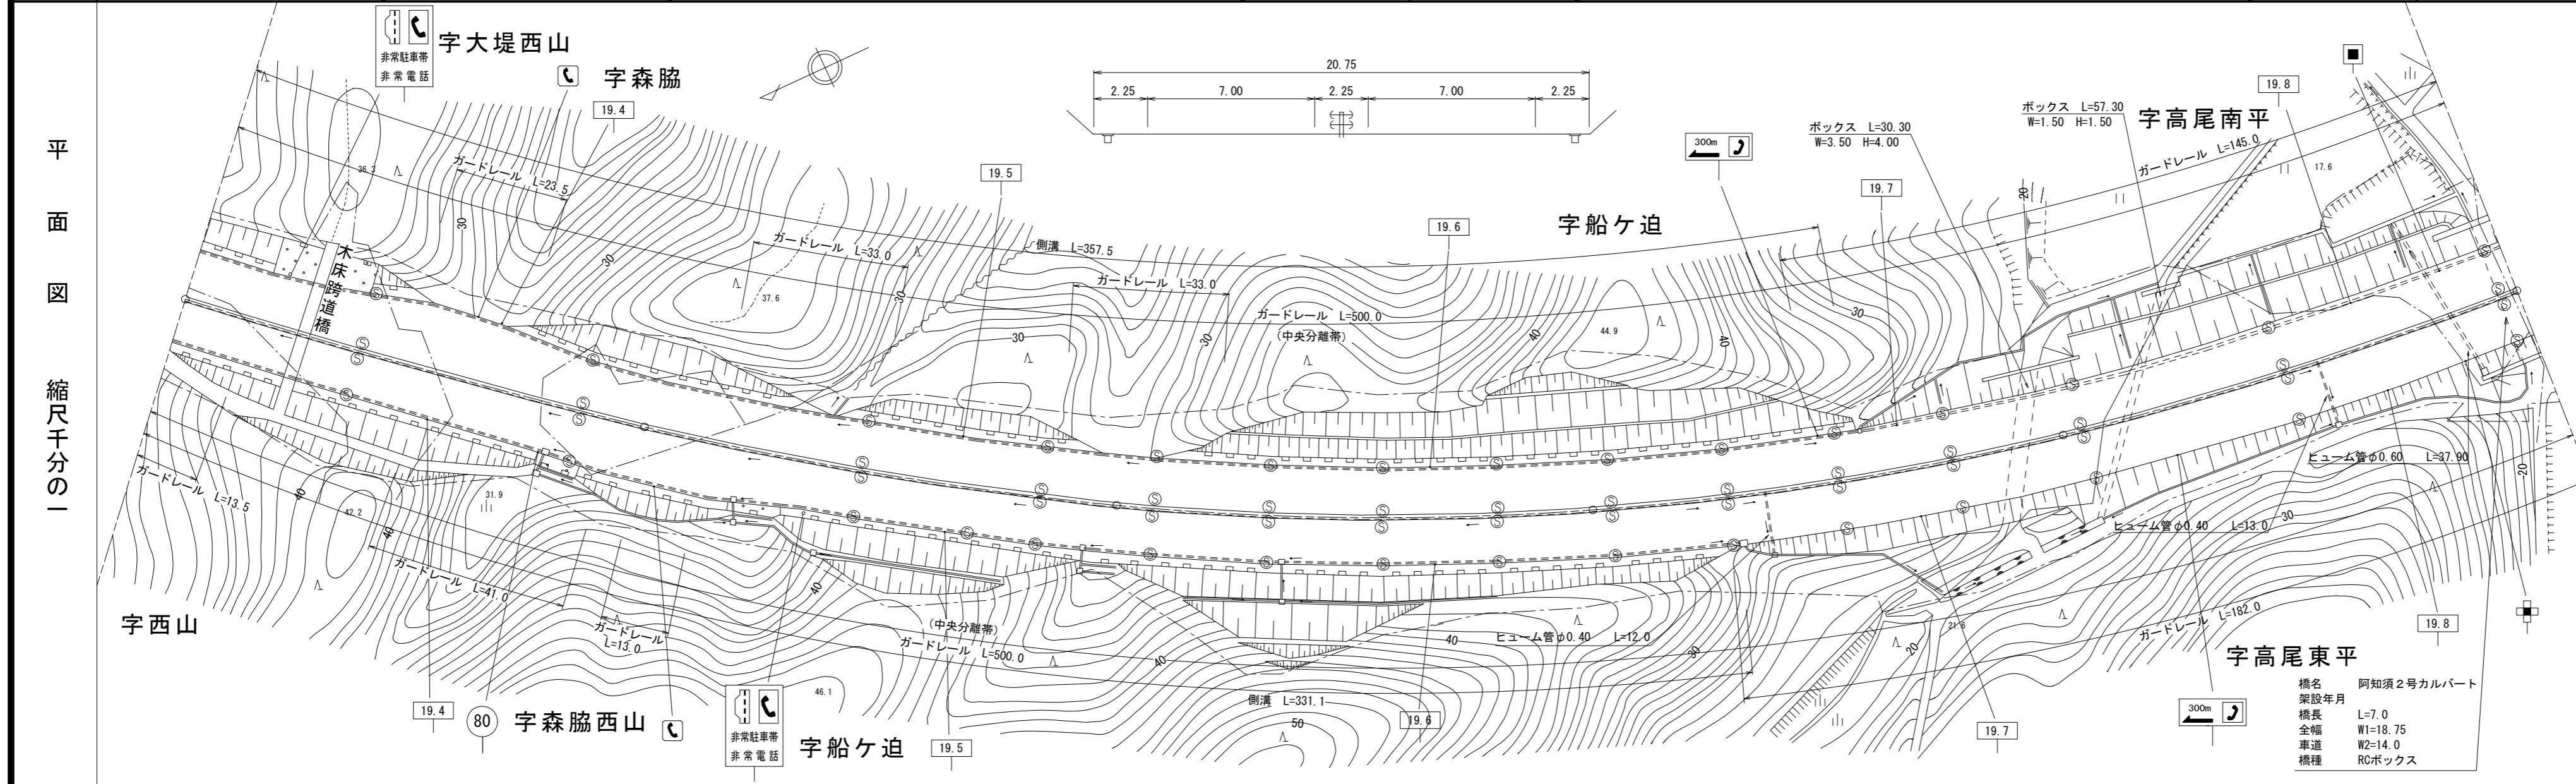

区間	番号	100.0															200.0	300.0	400.0	500.0			
	距離	1	2	3	4	5	6	7	8	9	10	11	12	13	14	15	63.7	100.0	31.1	26.4	42.5	100.0	
全幅員	全幅員	20.33	20.75	21.62	22.5	22.5	21.91	22.5	22.5	20.75	20.75	20.75	20.75	19.75	18.75	18.75	18.75	18.75	18.75	18.75	18.75	18.75	
	車道	左側	14.0	14.0	14.0	14.0	14.0	14.0	14.0	14.0	14.0	14.0	14.0	14.0	14.0	14.0	14.0	14.0	14.0	14.0	14.0	14.0	14.0
		右側																					
	路肩	左側	2.25	2.25	2.25	2.25	2.25	2.25	2.25	2.25	2.25	2.25	2.25	2.25	2.25	2.25	2.25	2.25	2.25	2.25	2.25	2.25	2.25
		右側	1.83	2.25	2.25	2.25	2.25	2.25	2.25	2.25	2.25	2.25	2.25	2.25	2.25	2.25	2.25	2.25	2.25	2.25	2.25	2.25	2.25
中央分離帯		2.25	2.25	2.25	2.25	2.25	2.25	2.25	2.25	2.25	2.25	2.25	2.25	2.25	2.25	2.25	2.25	2.25	2.25	2.25	2.25	2.25	
側溝	左側	(-0.52)	(-0.52)	(-0.52)	(-0.52)	(-0.52)	(-0.52)	(-0.52)	(-0.52)	(-0.52)	(-0.52)	(-0.52)	(-0.52)	(-0.52)	(-0.52)	(-0.52)	(-0.52)	(-0.52)	(-0.52)	(-0.52)	(-0.52)	(-0.52)	
	右側	(-0.52)	(-0.52)	(-0.52)	(-0.52)	(-0.52)	(-0.52)	(-0.52)	(-0.52)	(-0.52)	(-0.52)	(-0.52)	(-0.52)	(-0.52)	(-0.52)	(-0.52)	(-0.52)	(-0.52)	(-0.52)	(-0.52)	(-0.52)	(-0.52)	
その他																							
主要	工作物																						
路面	種別	AS																					AS
舗装	区間	1	2	3	4	5																	
	番号	100.0	100.0	100.0	100.0	100.0																	

道路台帳修正履歴

カルテ番号	修正内容	調整年月日	業者名
2012-07-023	転記	2012.08.31	山口建設コン
2013-07-027	案内標識設置	2014.3.31	山口建設コン
2019-07-034	橋梁諸元追加	2020.3.31	山口建設コン

橋名 阿知須2号カルバート  
 架設年月 L=7.0  
 橋長 W1=18.75  
 全幅 W2=14.0  
 車道  
 橋種 RCボックス

路線名	主要地方道山口宇部線		
図面名	200607040-00		
作成年月日	2012年8月31日		
縮尺	1/1000	図面番号	40-00
事務所名	防府土木建築事務所 (山口支所)		