標題	路線コード 006	図面コード 3-0	路線名 主要地方道山口宇部線	県名 山口県	地名 宇部市大字東岐波	図面番号 3

1 現道 2 現道(分離) 3 旧道 4 新道 5 専用自歩道

平面図 縮尺千分の一

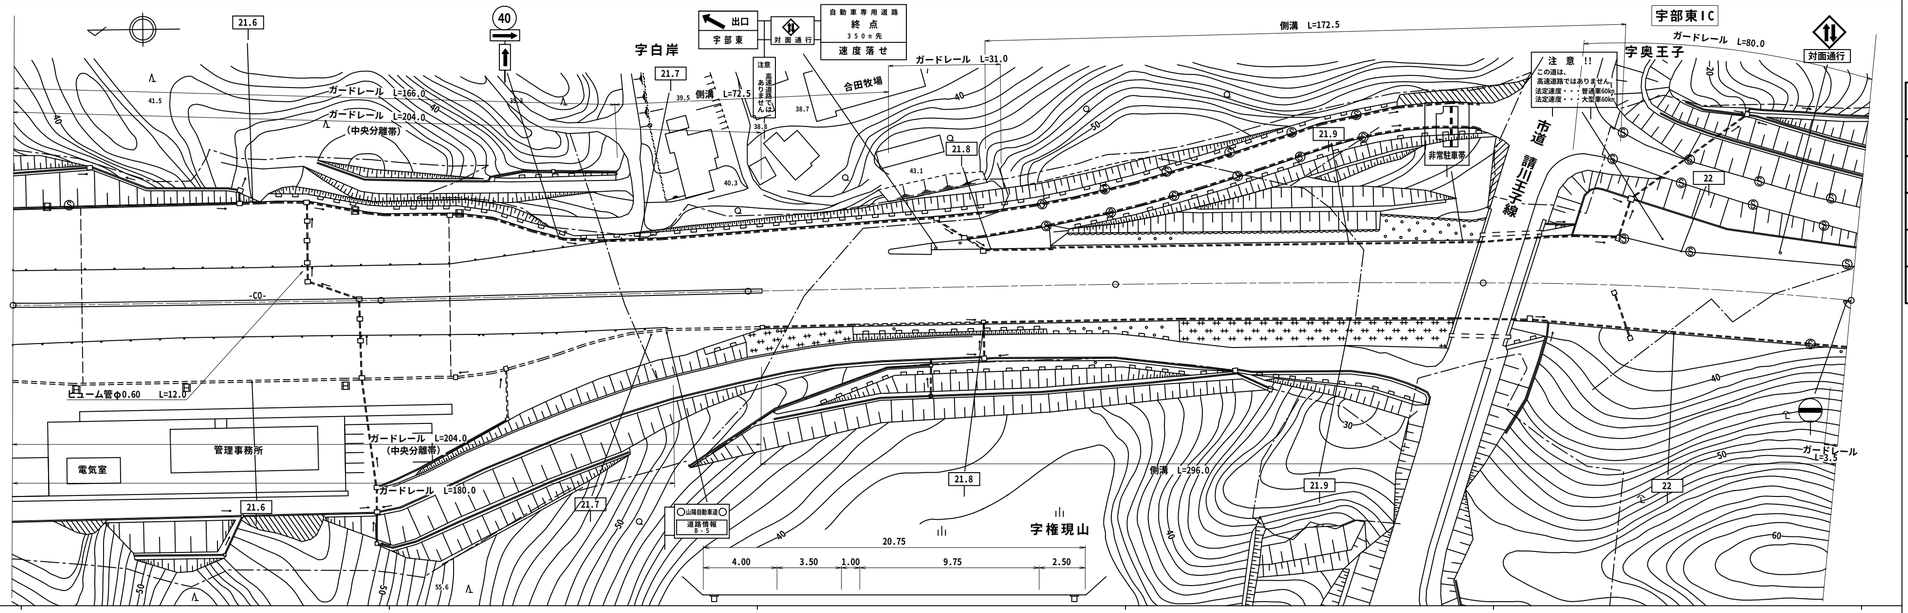

区間番号		1	2	3	4	5	6	7	8	9	10	11	12	13	14	15	16	17	18	19	20	21	22	23	24	25	26	27
点間距離		18.7		60.0	10.0	11.3	8.7	10.0	10.0	10.0	10.0	10.0	20.0	21.3	18.7	20.0	20.0	7.5	12.5	21.3	18.7	40.0	20.0	21.3	18.7	20.0	20.0	21.3	20.0
全幅員		45.49	46.6	46.6	44.31	42.0	42.0	43.0	42.43	37.56	31.93	28.24	25.52	26.37	27.57	28.85 28.15	20.75	20.75	20.75	20.75	20.75	20.75	21.0	21.98	22.68	24.24	21.8	21.96	22.2 9.5
全幅員内訳	車道	44.3	45.6	45.6	43.31	41.0	41.0	41.0	39.34	34.31	28.56	24.74 23.74	19.52	20.37	21.57	23.85 23.25	13.25	13.25	13.25	13.25	13.25	13.25	13.04	14.78	15.62	17.32	17.77	18.07	18.45 7.0
	歩道 左側																												
	歩道 右側																												
	路肩 左側	0.56	0.5	0.5	0.5	0.5	0.5	1.5	1.5	1.5	1.5	1.5	2.5	2.5	2.5	2.5 4.0	4.0	4.0	4.0	4.0	4.0	4.0	4.0	4.0	4.0	4.0	1.25	1.25	1.25
	路肩 右側	0.63	0.5	0.5	0.5	0.5	0.5	0.5	1.59	1.75	1.87	2.0	2.5	2.5	2.5	2.5	2.5	2.5	2.5	2.5	2.5	2.5	2.5	2.5	2.5	2.5	2.5	2.5	2.5 1.25
	中央分離帯											0.0 1.0	1.0	1.0	1.0	1.0	1.0	1.0	1.0	1.0	1.0	1.0	0.86	0.7	0.56	0.42	0.28	0.14	0.0
側溝	左側							0.0 (0.52)	(0.52)	(0.52)	(0.52)	(0.52)	(0.52)	(0.52)	(0.52)	(0.52)	(0.52)	(0.52)	(0.52)	(0.75)	(0.75)	(0.75)	(0.52)	(0.75)	(0.75)	(0.52) 0.0	(0.75)	(0.75)	
	右側	0.75	0.75	0.75	0.75	0.75	0.75	0.75 (0.52)	(0.52)	(0.52)	(0.52)	(0.52)	(0.52)	(0.52)	(0.52)	(0.52)	(0.52)	(0.52) (0.75)	(0.75)	(0.75)	(0.75)	(0.75)	(0.75)	(0.75)	(0.75)	(0.75)	(0.75)	(0.75)	(0.75) 0.0
その他																													
主要工作物																													
路面種別		AS	AS/Co					Co/AS																					AS

舗装区間番号	1 18.7	2 81.3	3 18.7	4 81.3	5 100.0	6 100.0	7 100.0

道路台帳修正履歴

カルテ番号	修正内容	調整年月日	業者名
2012-07-033	転 記	2012.08.31	山口建設コン

路線名	主要地方道山口宇部線
図面名	200609003-00
作成年月日	2012年8月31日
縮尺	1/1000 図面番号 03-00
事務所名	宇部土木建築事務所