標題	路線コード 006	図面コード 13-0	路 線 名 主要地方道山口宇部線	県 名 山 口 県	地 名 宇部市大字西岐波	図面番号 13

① 現道 2 現道(分離) 3 旧道 4 新道 5 専用自歩道

平面図 縮尺千分の一

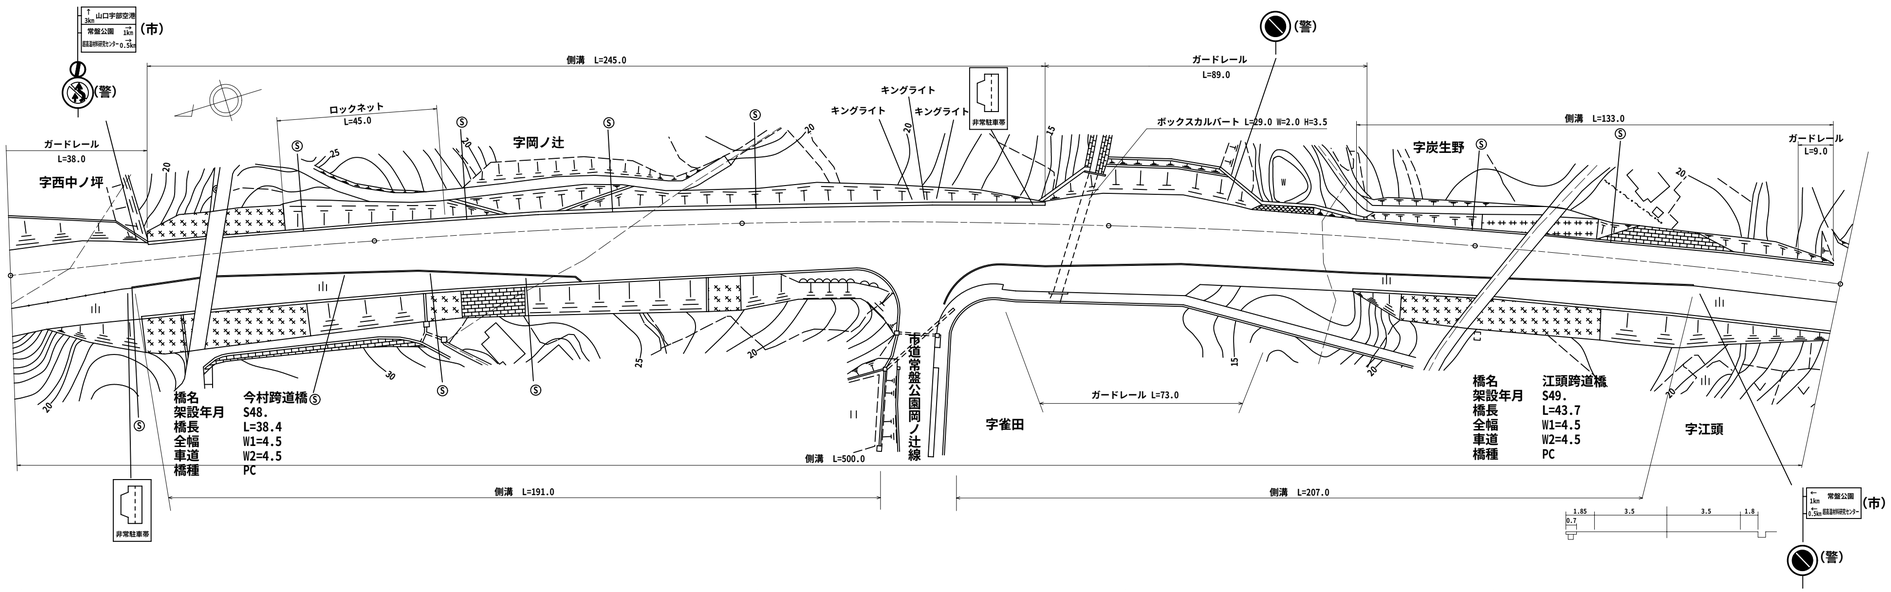

区間番号 / 点間距離

区間番号	点間距離
1	
2	10.0
3	10.0
4	5.0
5	5.0
6	4.0
7	4.0
8	6.0
9	6.0
10	10.0
11	10.0
12	10.0
13	10.0
14	10.0
15	10.0
16	7.5
17	7.5
18	7.5
19	7.5
20	7.5
21	45.0
22	31.0
23	5.0
24	5.0
25	15.0
26	5.0
27	5.0
28	17.0
29	4.0
30	4.0
31	4.0
32	5.0
33	20.0
34	5.0
35	5.0
36	5.0
37	5.0
38	9.0
39	9.0
40	9.0
41	11.0
42	11.0
43	11.0
44	12.6
45	12.6
46	12.6
47	12.6
48	12.6
49	37.0

全幅員 / 全幅員内訳

区間番号	全幅員	車道	歩道 左側	歩道 右側	路肩 左側	路肩 右側	中央分離帯
1	15.65	12.0			1.85	1.8	
2	15.65	12.0			1.85	1.8	
3	15.15	11.5			1.85	1.8	
4	14.65	11.0			1.85	1.8	
5	13.65	10.0			1.85	1.8	
6	12.65	9.0			1.85	1.8	
7	12.15	8.5			1.85	1.8	
8	11.65	8.0			1.85	1.8	
9	10.8	7.5			1.7	1.6	
10	11.3	8.0			1.7	1.6	
11	11.9	8.5			1.7	1.7	
12	12.5	9.0			1.7	1.8	
13	13.0	9.5			1.7	1.8	
14	13.6	10.0			1.7	1.9	
15	14.2	10.5			1.7	2.0	
16	14.7	11.0			1.7	2.0	
17	15.2	11.5			1.7	2.0	
18	15.7	12.0			1.7	2.0	
19	16.2	12.5			1.7	2.0	
20	16.7	13.0			1.7	2.0	
21	17.2 19.2	13.5			1.7	2.0 4.0	
22	19.25	13.75			1.7	3.8	
23	19.3	14.0			1.7	3.6	
24	23.3	18.5			1.7	3.1	
25	27.3	23.0			1.7	2.6	
26	26.3	23.0			1.7	1.6	
27	22.05	18.65			1.7	1.7	
28	17.8	14.3			1.7	1.8	
29	17.8	14.3			1.7	1.8	
30	17.7	15.0			1.0	1.7	
31	18.5	15.8			1.0	1.7	
32	19.2	16.5			1.0	1.7	
33	19.9	17.2			1.0	1.7	
34	19.4	16.7			1.0	1.7	
35	18.7	15.7			1.2	1.8	
36	17.9	14.6			1.4	1.9	
37	17.0	13.6			1.5	1.9	
38	16.2	12.5			1.7	2.0	
39	15.7	12.0			1.7	2.0	
40	15.3	11.5			1.7	2.1	
41	14.8	11.0			1.7	2.1	
42	14.2	10.5			1.7	2.0	
43	13.6	10.0			1.7	1.9	
44	13.0	9.5			1.7	1.8	
45	12.4	9.0			1.7	1.7	
46	11.7	8.5			1.7	1.5	
47	11.1	8.0			1.7	1.4	
48	10.5	7.5			1.7	1.3	
49	9.9	7.0			1.7	1.2	
	10.1	7.0			1.9	1.2	

側溝

区間番号	側溝 左側	側溝 右側
1		
2		
3		
4		
5	0.0 (0.7)	
6		
7	(0.7)	
8	(0.7)	0.0 0.3
9	(0.7)	0.3
10	(0.7)	0.3
11	(0.7)	0.3
12	(0.7)	0.3
13	(0.7)	0.3
14	(0.7)	0.3
15	(0.7)	0.3
16	(0.7)	0.3
17	(0.7)	0.3
18	(0.7)	0.3
19	(0.7)	0.3
20	(0.7)	0.3 (0.7)
21	(0.7)	(0.7)
22		
23	(0.7)	(0.7)
24	(0.7)	(0.7)
25	(0.7)	(0.7) 0.0
26	(0.7)	0.0 0.3
27	(0.7)	0.3
28	(0.7)	0.3
29	(0.7) 0.0	0.3
30		0.3
31		0.3
32		0.3
33		0.3
34		0.3
35		0.3
36		0.3
37		0.3
38		0.3
39		0.3
40	0.0 (0.7)	0.3
41	(0.7)	0.3
42	(0.7)	0.3
43	(0.7)	0.3
44	(0.7)	0.3
45	(0.7)	0.3
46	(0.7)	0.3
47	(0.7)	0.3
48	(0.7)	0.3 0.0
49	(0.7)	
	(0.7)	

その他

主要工作物

路面種別: AS (1 – 49)

舗装区間番号: 1 (100.0), 2 (100.0), 3 (100.0), 4 (100.0), 5 (100.0)

道路台帳修正履歴

カルテ番号	修正内容	調整年月日	業者名
	転記	2010.09.30	サンヨー
2012-09-009	標識修正	2012.04.02	サンヨー

路線名	主要地方道山口宇部線		
図面名	200609013-00		
作成年月日	2010年9月30日		
縮尺	1/1000	図面番号	13-00
事務所名	宇部土木建築事務所		