標題	路線コード 006	図面コード 16-0	路線名 主要地方道山口宇部線	県名 山口県	地名 宇部市西中町・助田町	図面番号 16

平面図 縮尺千分の一

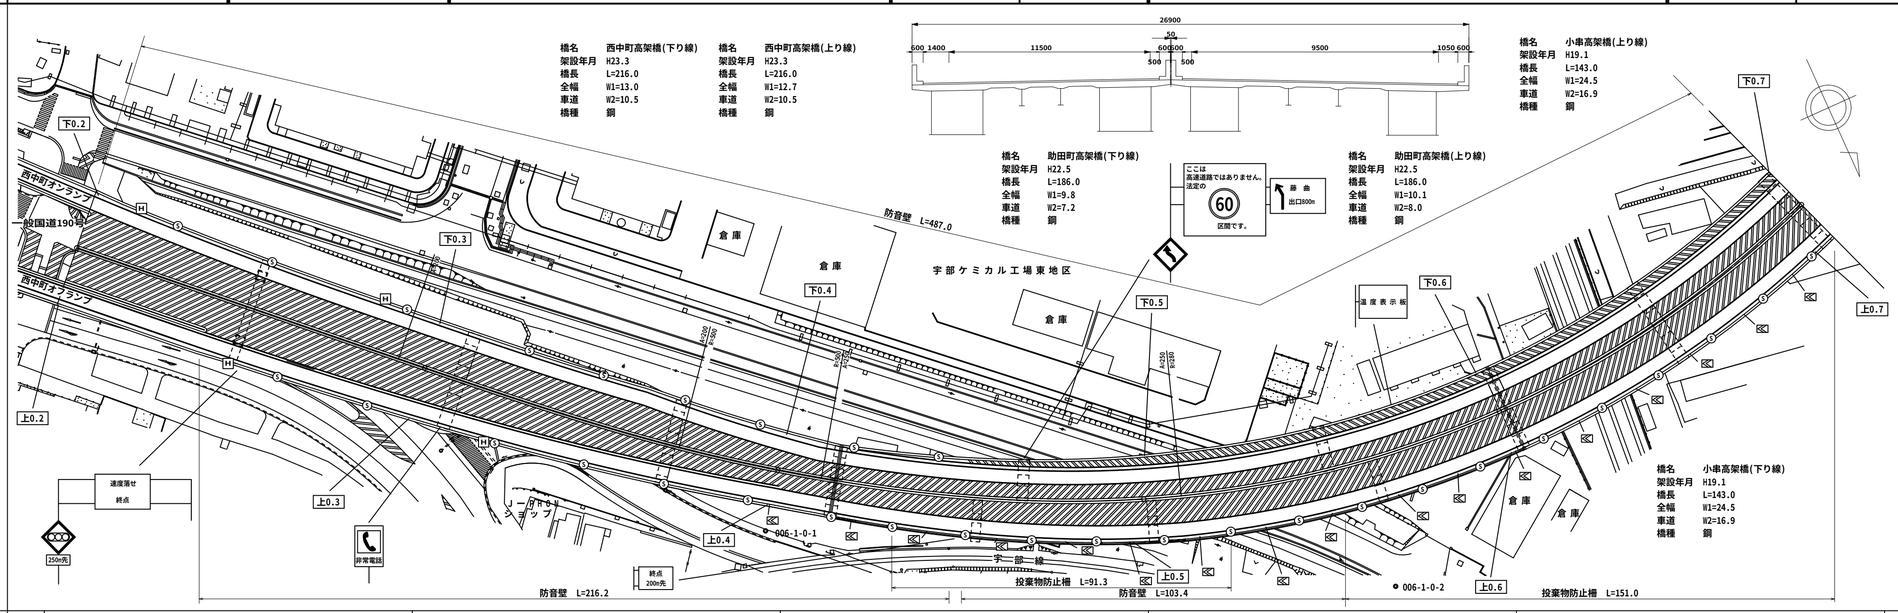

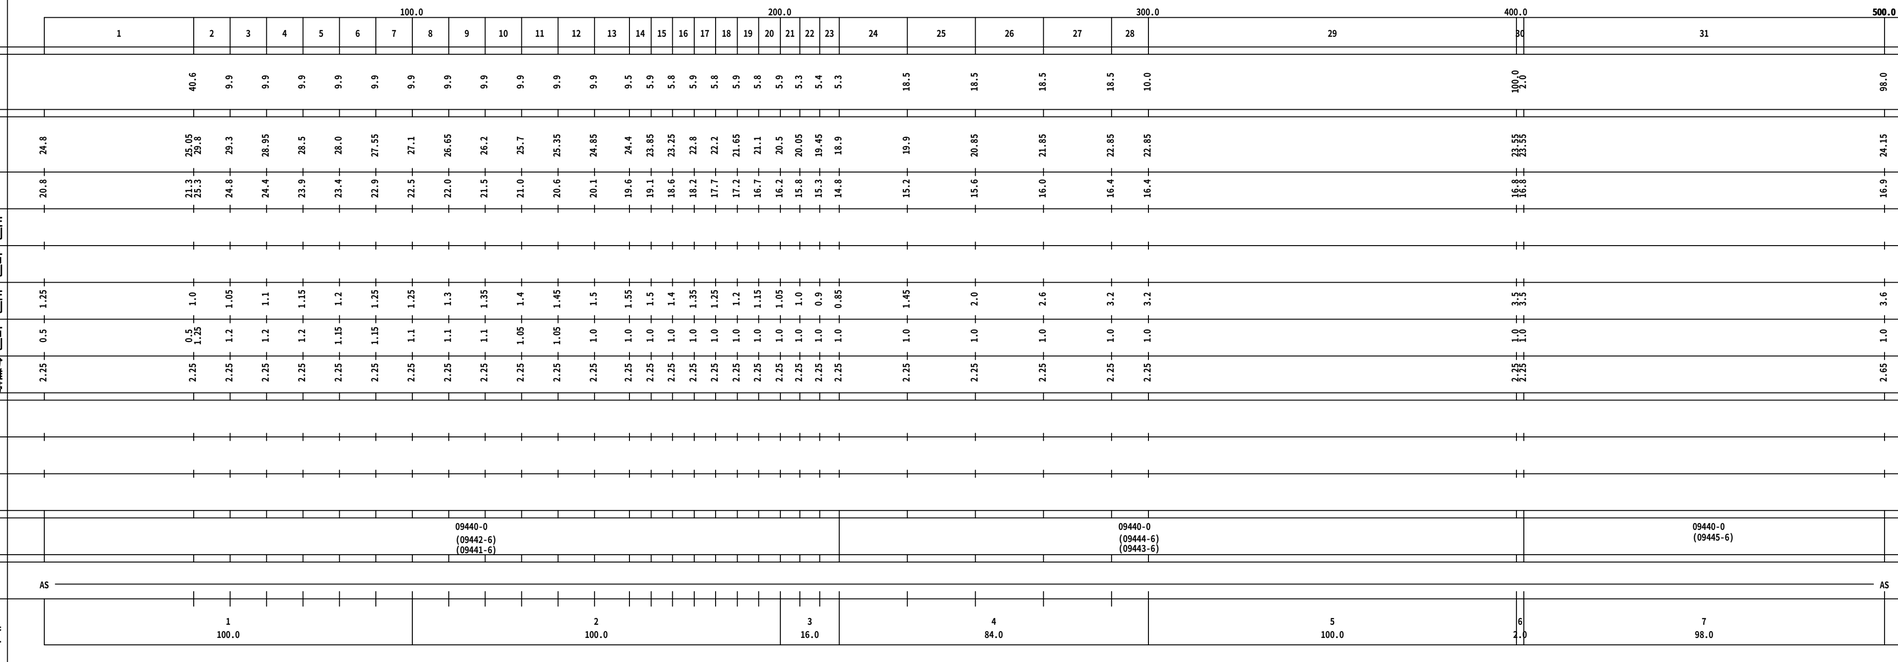

① 現道 2 現道(分離) 3 旧道 4 新道 5 専用自歩道

道路台帳修正履歴

カルテ番号	修正内容	調整年月日	業者名
2011-09-001	新設	2011.10.05	サンヨー
2013-09-006	キロポスト追加	2014.03.31	サンヨー

橋梁コード 09440-0
橋名 宇部湾岸高架橋
架設年月 H23.3
橋長 L=3325.3
全幅 W1=24.0
車道 W2=16.5
橋種 鋼

路線名	主要地方道山口宇部線
図面名	200609016-00
作成年月日	2011年10月5日
縮尺	1/1000 図面番号 16-00
事務所名	宇部土木建築事務所