標題	路線コード 006	図面コード 18-0	路線名 主要地方道山口宇部線	県名 山口県	地名 宇部市大字藤曲	図面番号 18

① 現道 2 現道(分離) 3 旧道 4 新道 5 専用自歩道

平面図 縮尺千分の一

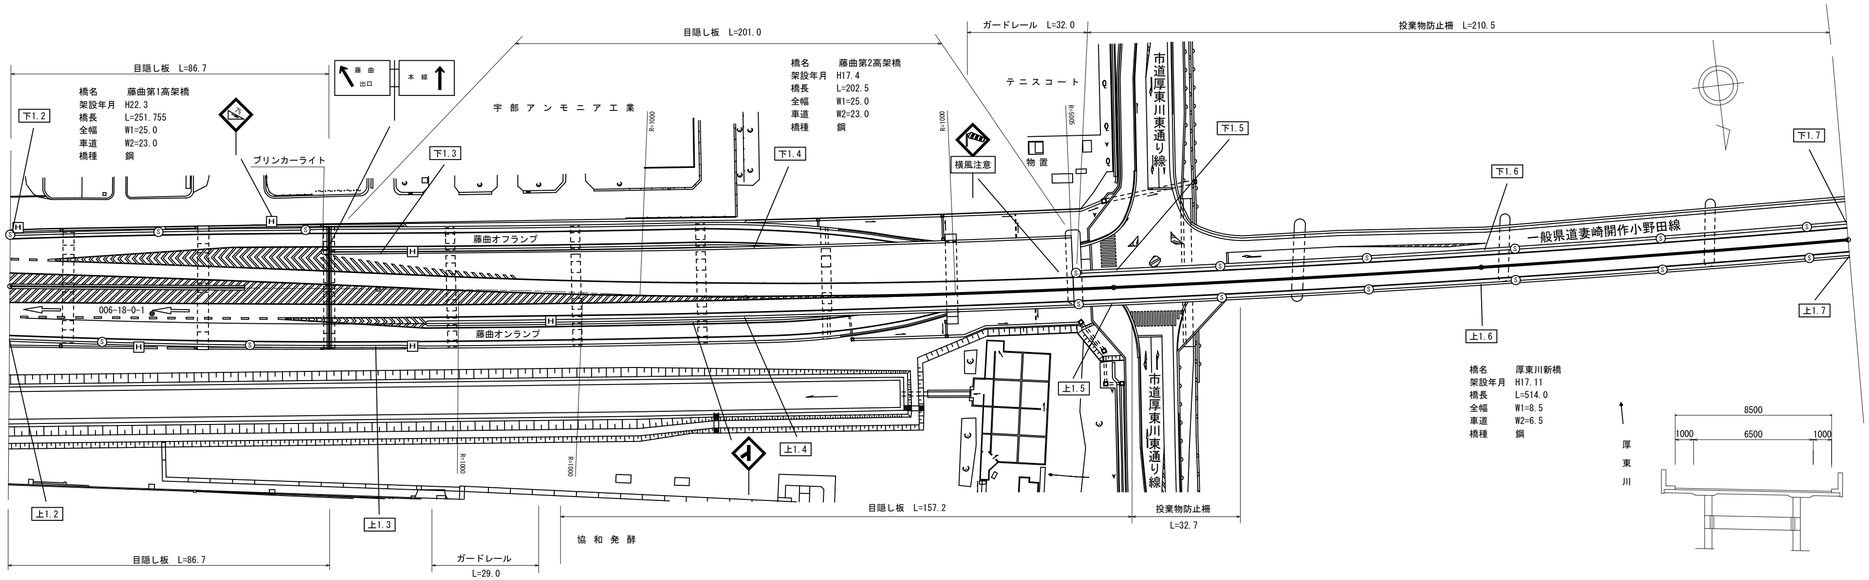

道路台帳修正履歴

カルテ番号	修正内容	調整年月日	業者名
2011-09-003	新設	2011.10.05	サンヨー
2012-09-046	新設	2013.03.29	サンヨー
2013-09-010	キロポスト追加	2014.03.31	サンヨー

橋梁コード 09440-0
橋名 宇部濱岸高架橋
架設年月 H23.3
橋長 L=3325.3
全幅 W1=24.0
車道 W2=16.5
橋種 鋼

区間番号	1	2	3	4	5	6	7	8	9	10	11	12	13	14	15	16
点間距離	4.3	4.3	4.4	12.7	12.7	12.7	12.7	29.9	2.1	13.2	80.9	19.1	89.3	10.7	100.0	100.0
全幅員	28.45	28.7	28.95	29.25	29.75	30.25	30.75	31.25	31.75 25.0 16.4	18.4	18.2	18.2	18.2 8.5	8.5	8.5	8.5
全幅員内訳 車道	23.8	24.2	24.6	25.0	25.5	26.0	26.5	27.0 29.25	29.5 23.0 16.4	16.4	16.2	16.2	16.2 6.5	6.5	6.5	6.5
全幅員内訳 歩道 左側																
全幅員内訳 歩道 右側																
全幅員内訳 路肩 左側	1.0	1.0	1.0	1.0	1.0	1.0	1.0	1.0	1.25 1.0	1.0	1.0	1.0	1.0	1.0	1.0	1.0
全幅員内訳 路肩 右側	1.4	1.25	1.1	1.0	1.0	1.0	1.0	1.0	1.0 1.0	1.0	1.0	1.0	1.0	1.0	1.0	1.0
全幅員内訳 中央分離帯	2.25	2.25	2.25	2.25	2.25	2.25	2.25	2.25 0.0								
側溝 左側																
側溝 右側																
その他																
主要工作物						09440-0 (09448-6)					09440-0 (09449-6)				09440-0 (09450-6)	
路面種別	AS															AS
舗装区間番号				1 86.8						2 13.2	3 100.0		4 89.3	5 10.7	6 100.0	7 100.0

路線名	主要地方道山口宇部線		
図面名	200609018-00		
作成年月日	2013年3月29日		
縮尺	1/1000	図面番号	18-00
事務所名	宇部土木建築事務所		