| 標題 | 路線コード 006 | 図面コード 25-0 | 路線名 主要地方道山口宇部線 | 県名 山口県 | 地名 宇部市大字東須恵 | 図面番号 25 |
|---|---|---|---|---|---|---|

① 現道 2 現道(分離) 3 旧道 4 新道 5 専用自歩道

平面図 縮尺千分の一

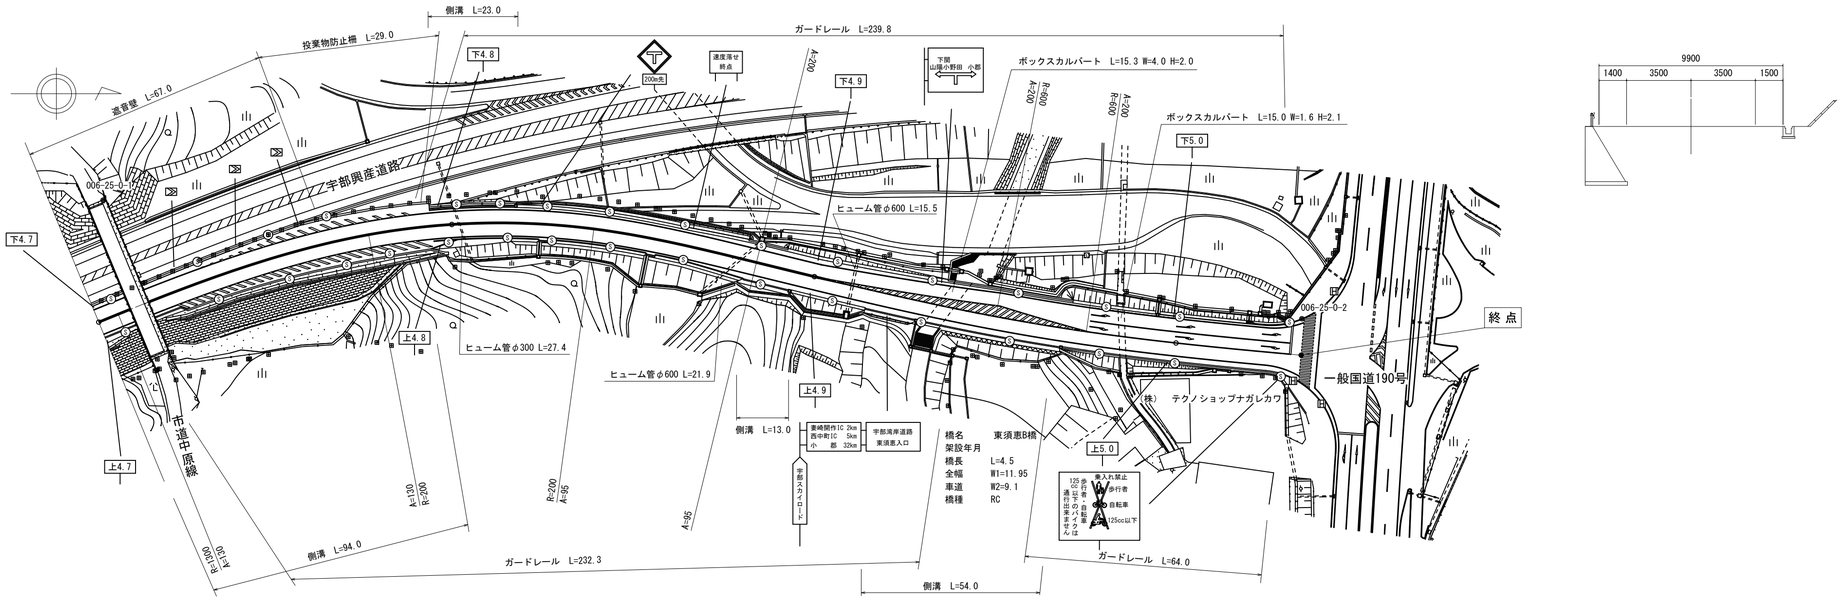





道路台帳修正履歴

| カルテ番号 | 修正内容 | 調整年月日 | 業者名 |
|---|---|---|---|
| 2012-09-053 | 新設 | 2013.03.29 | サンヨー |
| 2013-09-022 | キロポスト追加 | 2014.03.31 | サンヨー |
| | | | |
| | | | |
| | | | |

区間番号: 1, 2, 3, 4, 5, 6, 7, 8, 9, 10, 11, 12, 13, 14, 15, 16, 17, 18, 19, 20, 21, 22, 23, 24, 25

100.0 200.0 300.0 334.2 400.0 500.0

| 区間番号 | 1 | 2 | 3 | 4 | 5 | 6 | 7 | 8 | 9 | 10 | 11 | 12 | 13 | 14 | 15 | 16 | 17 | 18 | 19 | 20 | 21 | 22 | 23 | 24 | 25 |
|---|---|---|---|---|---|---|---|---|---|---|---|---|---|---|---|---|---|---|---|---|---|---|---|---|---|
| 点間距離 | | 22.0<br>1.5 | | 36.5 | 34.0 | 6.0<br>1.5 | 15.5 | | 47.0 | 17.0<br>3.0 | | 10.0 | 6.0<br>4.0 | 7.5<br>3.5 | | 11.0 | 8.0<br>4.5 | | 8.5 | 7.0 | 15.0 | 31.0 | 25.0 | 4.6<br>4.6 | |
| 全幅員 | 9.35 | 9.65<br>10.4 | 12.7 | | 12.3<br>10.1 | 9.35<br>9.05 | 9.65<br>8.5 | | 8.5 | 9.9<br>10.4<br>10.1<br>10.1 | | 10.1<br>9.5 | 9.5<br>9.5 | 9.9<br>10.7<br>10.7 | | 11.0 | 11.45<br>11.95 | | 12.45 | 12.85 | 12.95<br>12.25 | 12.25 | 12.25 | 14.35<br>16.7 | |
| 全幅員内訳 車道 | 7.0 | 7.0<br>7.0 | 7.0 | | 7.0 | 7.0<br>7.0 | 7.0 | | 7.0 | 7.0<br>7.0 | | 7.0 | 7.0<br>7.0 | 7.4<br>7.8 | | 8.2 | 8.7<br>9.1 | | 9.6 | 10.0 | 10.0 | 10.0 | 10.0 | 12.2<br>14.4 | |
| 歩道 左側 | | | | | | | | | | | | | | | | | | | | | | | | | |
| 歩道 右側 | | | | | | | | | | | | | | | | | | | | | | | | | |
| 路肩 左側 | 1.1 | 1.4<br>1.4 | 3.0 | | 2.8<br>1.3 | 1.3<br>1.3 | 1.3<br>0.75 | | 0.75 | 1.4<br>1.5<br>1.0 | | 1.0 | 1.0<br>1.0 | 1.0<br>0.9 | | 0.8 | 0.75<br>0.75 | | 0.75 | 0.75 | 0.75 | 0.75 | 0.75 | 0.75<br>1.0 | |
| 路肩 右側 | 1.25 | 1.25<br>2.0 | 2.7 | | 2.5 | 1.05<br>0.75 | 0.75 | | 0.75 | 1.5<br>2.0<br>2.1 | | 2.1<br>1.5 | 1.5<br>1.5 | 1.5<br>2.5 | | 2.0 | 2.0<br>2.1 | | 2.1 | 2.1 | 2.2<br>1.5 | 1.5 | 1.5 | 1.4<br>1.3 | |
| 中央分離帯 | | | | | | | | | | | | | | | | | | | | | | | | | |
| 側溝 左側 | | | | | 0.0<br>(0.5) | (0.5)<br>(0.5) | (0.5)<br>0.0 | | | | | | | | | | | | | | | | | | |
| 側溝 右側 | (0.5) | (0.5)<br>(0.5)<br>0.73 | 0.73 | | 0.73<br>0.0 | | | | | 0.0<br>(0.5)<br>(0.6) | | (0.6)<br>0.0 | | 0.0<br>(0.6) | | (0.6) | (0.6)<br>(0.6) | | (0.6) | (0.6) | (0.6)<br>0.0 | | | | |
| その他 | | | | | | | | | | | | | | | | | | | | | | | | | |
| 主要工作物 | | | | | | | | | | | | | | | | | 09442 | | | | | | | | |
| 路面種別 | AS | | | | | | | | | | | | | | | | | | | | | | | | AS |
| 舗装区間番号 | 1<br>100.0 | | | | 2<br>100.0 | | | | | | | 3<br>100.0 | | | | | | | | | | | 4<br>34.2 | | |

| | | | |
|---|---|---|---|
| 路線名 | 主要地方道山口宇部線 | | |
| 図面名 | 200609025-00 | | |
| 作成年月日 | 2013年3月29日 | | |
| 縮尺 | 1/1000 | 図面番号 | 25-00 |
| 事務所名 | 宇部土木建築事務所 | | |