標題	路線コード 007	図面コード 3-0	路 線 名 主要地方道柳井周東線	県 名 山 口 県	地 名 岩国市周東町田尻	図面番号 3

① 現道 2 現道(分離) 3 旧道 4 新道 5 専用自歩道

平面図 縮尺千分の一

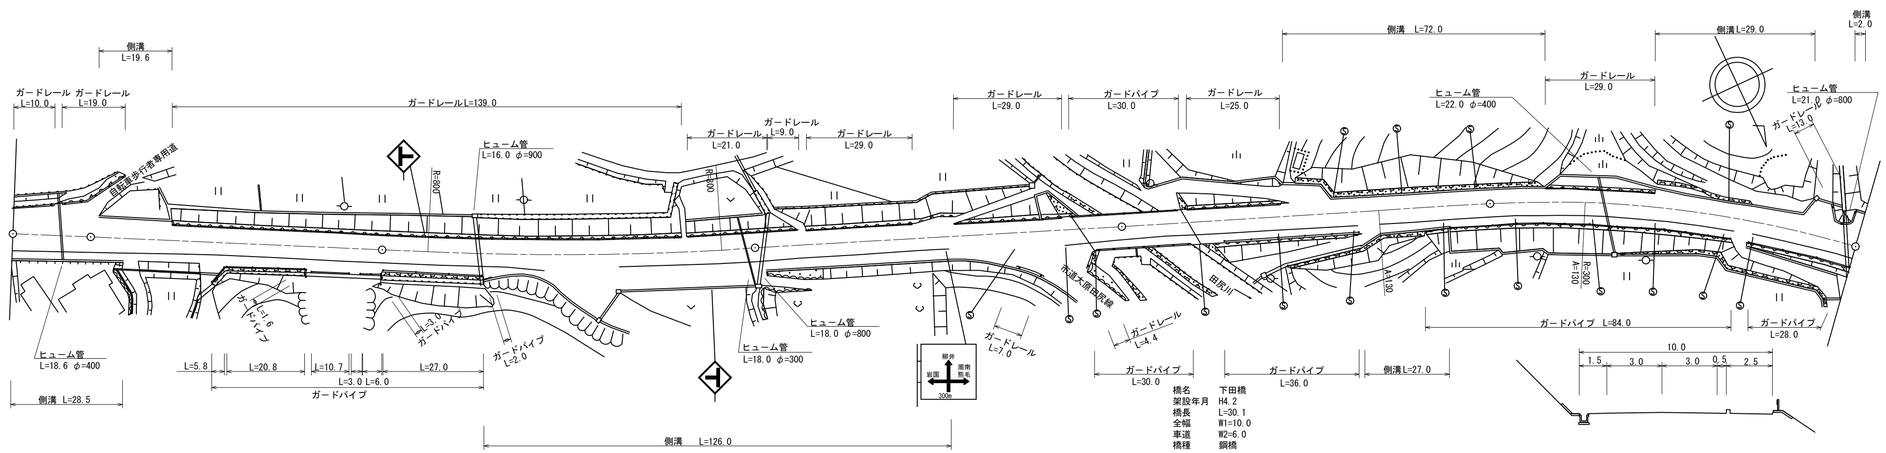

橋名 下田橋
架設年月 H4.2
橋長 L=30.1
全幅 W1=10.0
車道 W2=6.0
橋種 鋼橋

区間番号	1	2	3	4	5	6	7	8	9	10	11	12	13	14	15	16	17	18	19	20	21	22	23	24	25	26	27	28	29	30	31	32	33	34
点間距離	4.5	8.0	8.5	2.0	5.5	14.1	8.4	2.5	4.5	21.0	21.0	27.4	10.6	6.0	14.0	6.0	36.0	4.0	50.0	46.0	30.1	13.9	9.5	3.0	6.5	6.5	20.5	10.0	16.0	28.0	25.5	14.5	14.0	2.0
全幅員	13.8	14.4	15.3	16.4 14.0	11.9	11.7 11.5	11.4 10.0	10.0 12.7	14.9	10.0	10.0 12.7	11.7 10.0	10.0 11.5	10.0	11.4	22.2	14.0 13.5	13.7	10.4	10.3	10.0	10.0	10.0 14.0	13.0	10.0 10.5	10.5 12.5	10.5	10.5	10.69	11.0 10.0	10.0 12.0	10.5 13.5	13.5 10.5	10.7 15.0 15.0
全幅員内訳 車道	8.0	7.5	7.0	6.5	6.5	6.0	6.0	6.0	6.0	6.0	6.0	6.0	6.0	6.0	6.0	6.0	6.0	6.0	6.0	6.0	6.0	6.0	6.0	6.0	6.0	6.0	6.0	6.0	6.0	6.0	6.0	6.0	6.0	6.0
歩道 左側																																		
歩道 右側	2.4	2.4	2.5	2.7	2.7 2.5	2.5	2.5 5.2	7.4	2.5	2.5 5.2	4.2 2.5	2.5 4.0	2.5	3.9	14.7	6.5 6.0	6.2	2.9	2.8	2.5	2.5	2.5	2.5	2.5 2.5	2.5 2.2	2.5	2.5	2.5	2.5	2.5	2.5	2.5	2.5
路肩 左側	2.9	4.0	5.3	6.7 4.3	2.2	2.5	2.4 1.0	1.0	1.0	1.0	1.0	1.0	1.0	1.0	1.0	1.0	1.0	1.0	1.0	1.0	1.0	1.0	1.0 5.0	4.0	1.0 1.5	1.5	1.5	1.5	1.69	2.0 1.0	1.0 3.0	1.5 4.5	4.5 1.5	1.7 6.0 6.0
路肩 右側	0.5	0.5	0.5	0.5	0.5	0.5	0.5	0.5	0.5	0.5	0.5	0.5	0.5	0.5	0.5	0.5	0.5	0.5	0.5	0.5	0.5	0.5	0.5	0.5	0.5	0.5	0.5	0.5	0.5	0.5	0.5	0.5	0.5	0.5
中央分離帯																																		
側溝 左側				0.0 0.4	0.4	0.4 0.0																0.0 0.4	0.4	0.4 (0.5)	(0.5)	(0.5)	(0.5)	(0.5)	(0.5)	(0.5) 0.0	0.0 (0.5)	(0.5)	(0.5) 0.0	0.0 0.4 0.4
側溝 右側	(0.5)	(0.5)	(0.5)	(0.5)	(0.5) 0.0								0.0 (0.5)	(0.5)	(0.5)	(0.5) (0.5)		0.5 0.5		0.5 0.0					0.4 0.4 (0.5)		(0.5) 0.0							
その他																																		
主要工作物																					03090													
路面種別	AS																																	AS

舗装区間番号	1	2	3	4	5	6	7
	21.0	79.0	100.0	100.0	30.1	69.9	100.0

道路台帳修正履歴

カルテ番号	修正内容	調整年月日	業者名
	転記	2008.2.26	不二調査
2010-03-068	橋梁諸元変更 ベクタ変換	2010.3.4	谷光測量

路線名	主要地方道柳井周東線		
図面名	200703003-00		
作成年月日	2010年3月31日		
縮尺	1/1000	図面番号	3-00
事務所名	岩国土木建築事務所（玖珂分室）		