標題	路線コード 007	図面コード 005-00	路線名 主要地方道柳井周東線	県名 山口県	地名 柳井市 柳井	図面番号 5

① 現道 2 現道(分離) 3 旧道 4 新道 5 専用自歩道

平面図 縮尺千分の一

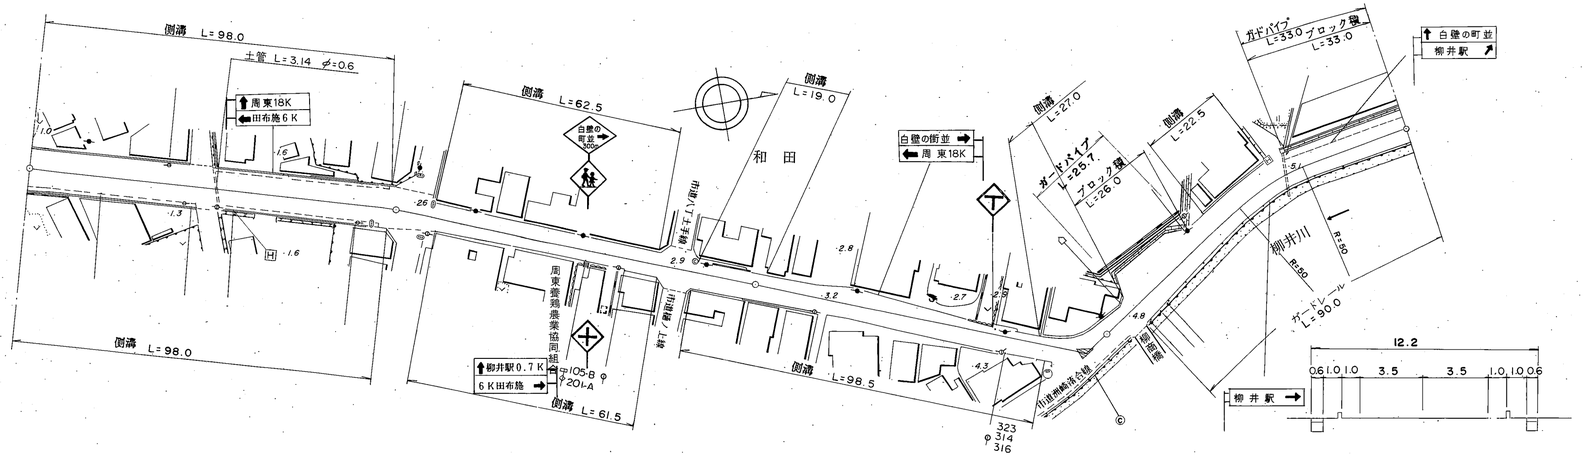

道路台帳修正履歴

カルテ番号	修正内容	調整年月日	業者名
	転記	2005.3.31	イワキ測量設計

区間番号: 1, 2, 3, 4, 5, 6, 7, 8, 9, 10, 11, 12, 13, 14, 15, 16, 17, 18, 19, 20

点間距離: 100.0 / 200.0 / 300.0 / 400.0 / 500.0

区間	全幅員	車道	歩道 左側	歩道 右側	路肩 左側	路肩 右側	中央分離帯	側溝 左側	側溝 右側
1	12.2	7.0	1.6	1.6	1.0	1.0		(0.6)	(0.6)
2	12.2	7.0	1.6	1.6	1.0	1.0		(0.6)	(0.6)
3	8.8	6.6	0.0	0.0	1.0	1.0		0.0	0.0
4	8.0	6.0			1.0	1.0		(0.6)	(0.6)
5	7.8	5.6			1.1	1.1		0.0	0.0
6	7.7	5.5			1.1	1.1		(0.6)	(0.6)
7	7.7	5.5			1.1	1.1		0.0	0.0
8	7.7	5.5			1.1	1.1		(0.6)	(0.6)
9	7.1	5.5			1.1	1.1		0.0	0.0
10	7.1	5.5			0.5	1.1		0.0	(0.6)
11	7.1	5.5			1.1	0.5		(0.6)	(0.6)
12	7.1	5.5			1.1	1.1		(0.6)	(0.6)
13	8.9	7.3			1.1	1.1		(0.6)	(0.6)
14	8.9	7.3			1.1	1.1		0.0	0.0
15	12.5	7.6			4.1	0.8			
16	14.9	6.5			7.4	1.0			
17	13.8	6.2			6.4	1.2			
18	9.9	6.1			3.0	0.8		0.0	0.0
19	7.9	6.0			1.0	0.8			
20	7.8	6.0			1.0	0.8		(0.6)	(0.6)
	7.8	6.0	0.0	0.0	1.0	0.8		0.0	0.0
	7.8	6.0	2.0		0.5	0.75			
	9.25	6.0	2.0	0.0	0.5	0.75			

区間	点間距離
1	100.0
2	2.0
3	2.0
4	4.0
5	4.0
6	62.5
7	10.0
8	16.5
9	2.5
10	76.0
11	13.5
12	8.0
13	8.5
14	4.6
15	17.2
16	4.3
17	7.5
18	22.5
19	5.0
20	30.4

その他

主要工作物

路面種別: AS

舗装区間番号: 1 (100.0), 2 (100.0), 3 (100.0), 4 (100.0)

路線名	主要地方道柳井周東線		
図面名	200704005-00		
作成年月日	2009年3月31日		
縮尺	1/1000	図面番号	005-00
事務所名	山口県柳井土木建築事務所		