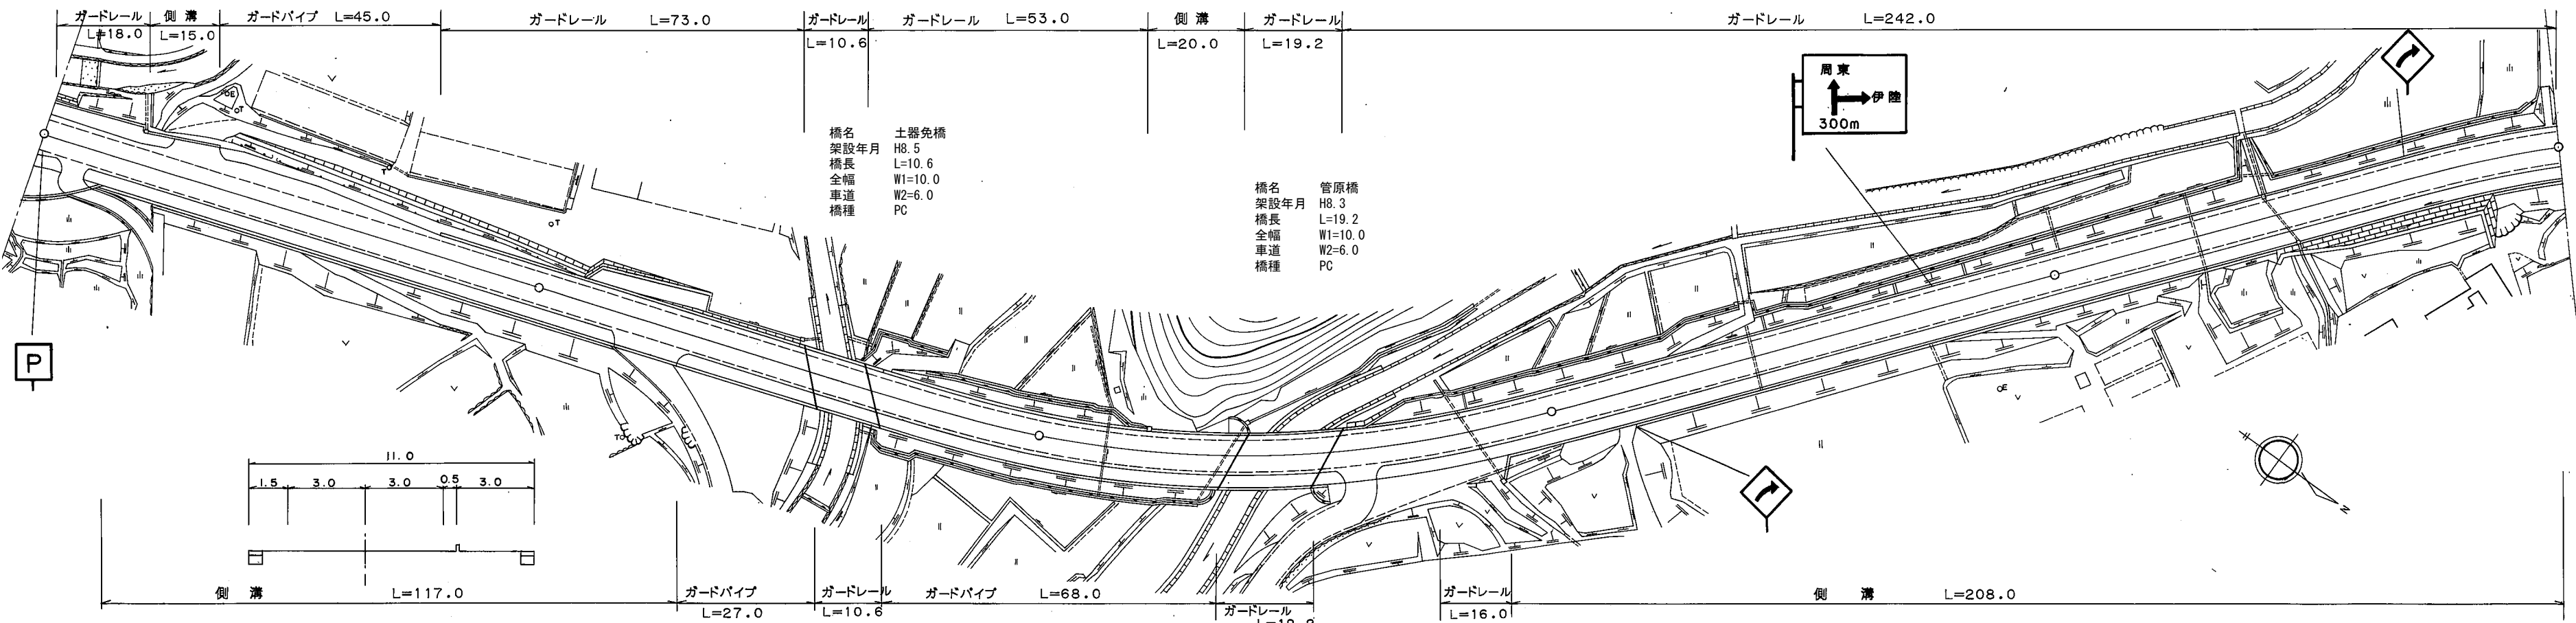


標題	路線コード	007	図面コード	018-00	路 線 名	主要地方道柳井周東線	県 名	山 口 県	地 名	柳井市 柳井	図面番号	1 8	① 現道 2 現道(分離) 3 旧道 4 新道 5 専用自歩道					
平 面 図 縮尺千分の一																		
	区 間	番 号	1	2	3	4	5	6	7	8	9	10	11	12	13	14	15	500.0
	点 間	距 離	13.0	27.0	15.0	25.0	20.0	54.0	10.6	35.4	22.0	16.0	19.2	32.8	10.0	100.0	100.0	
	全 幅 員	車 道	6.0	6.0	6.0	6.0	6.0	6.0	6.0	6.0	6.0	6.0	6.0	6.0	6.0	6.0	6.0	6.0
	全 幅 員 内 訳	左 側 歩 道	0.0	0.0	0.0	0.0	0.0	0.0	0.0	0.0	0.0	0.0	0.0	0.0	0.0	0.0	0.0	0.0
	全 幅 員 内 訳	右 側 歩 道	2.5	2.5	2.5	2.5	2.5	2.5	2.5	2.5	2.5	2.5	2.5	2.5	2.5	2.5	2.5	2.5
	全 幅 員 内 訳	左 側 路 肩	1.0	1.0	1.0	1.0	1.0	1.0	1.0	1.0	1.0	1.0	1.0	1.0	1.0	1.0	1.0	1.0
	全 幅 員 内 訳	右 側 路 肩	0.5	0.5	0.5	0.5	0.5	0.5	0.5	0.5	0.5	0.5	0.5	0.5	0.5	0.5	0.5	0.5
	全 幅 員 内 訳	中 央 分 離 帯	0.0	0.0	0.0	0.0	0.0	0.0	0.0	0.0	0.0	0.0	0.0	0.0	0.0	0.0	0.0	0.0
	側 溝	左 側	0.0	0.0	0.0	0.0	0.0	0.0	0.0	0.0	0.0	0.0	0.0	0.0	0.0	0.0	0.0	0.0
	側 溝	右 側	0.0	0.0	0.0	0.0	0.0	0.0	0.0	0.0	0.0	0.0	0.0	0.0	0.0	0.0	0.0	0.0
	そ の 他	工 作 物	04056-0	04057-0	04058-0	04059-0	04060-0	04061-0	04062-0	04063-0	04064-0	04065-0	04066-0	04067-0	04068-0	04069-0	04070-0	04071-0
	路 面 種 別	AS	AS	AS	AS	AS	AS	AS	AS	AS	AS	AS	AS	AS	AS	AS	AS	AS
	舗 装 区 間 番 号	1	2	3	4	5	6	7	8	9	10	11	12	13	14	15	16	17

道路台帳修正履歴			
カルテ番号	修正内容	調整年月日	業者名
	転記	2007.3.31	イワキ測量設計
2009-04-021	橋梁諸元変更 (図面変更)	2010.3.31	イワキ測量設計
路線名		主要地方道柳井周東線	
図面名		200704018-00	
作成年月日		2010年3月31日	
縮尺		1/1000	図面番号 018-00
事務所名		山口県柳井土木建築事務所	

道路台帳修正履歴			
カルテ番号	修正内容	調整年月日	業者名
	転記	2007. 3. 31	イワキ測量設計
2009-04-021	橋梁諸元変更 (図面変更)	2010. 3. 31	イワキ測量設計

路線名	主要地方道柳井周東線		
図面名	200704018-00		
作成年月日	2010年3月31日		
縮尺	1/1000	図面番号	018-00
事務所名	山口県柳井土木建築事務所		