標題	路線コード 008	図面コード 009-00	路線名 主要地方道　徳山光線	県名 山口県	地名 周南市大字中須北　大字中須南	図面番号 9

① 現道　2 現道(分離)　3 旧道　4 新道　5 専用自歩道

平面図　縮尺千分の一

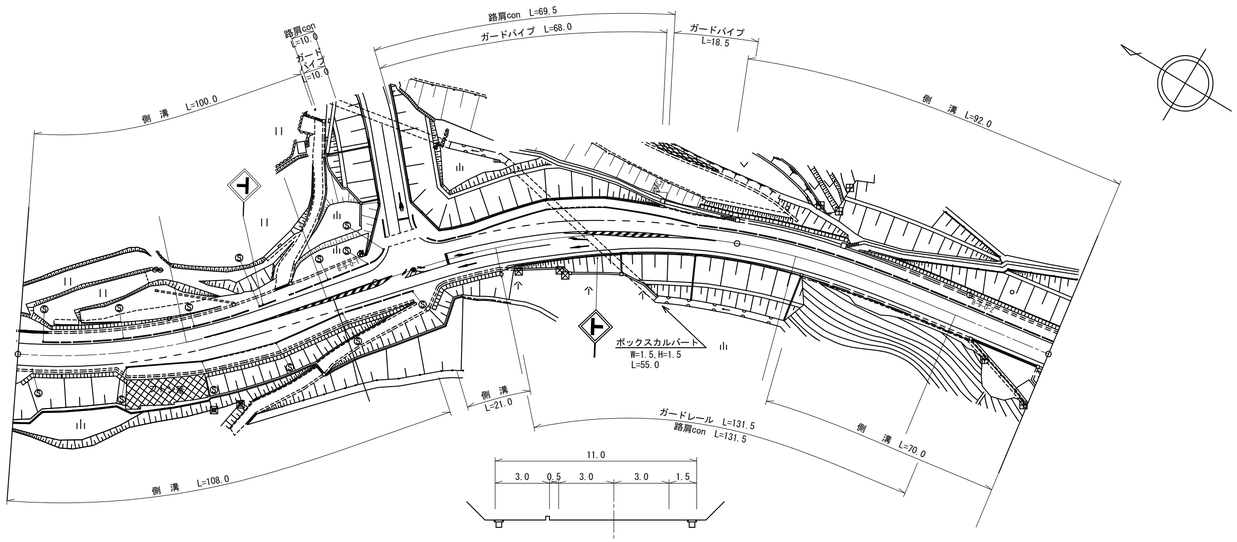

道路台帳修正履歴

カルテ番号	修正内容	調整年月日	業者名
	転記	2000.03.31	ヤマコン
2009-05-173	橋梁諸元変更	2010.03.25	ヤマコン
2013-05-014	バイパス	2014.03.25	ヤマコン
2016-05-001	バイパス	2017.03.31	ヤマコン

区間番号 / 点間距離 / 全幅員 / 全幅員内訳（車道・歩道 左側・歩道 右側・路肩 左側・路肩 右側・中央分離帯）/ 側溝（左側・右側）/ その他 / 主要工作物 / 路面種別 / 舗装区間番号

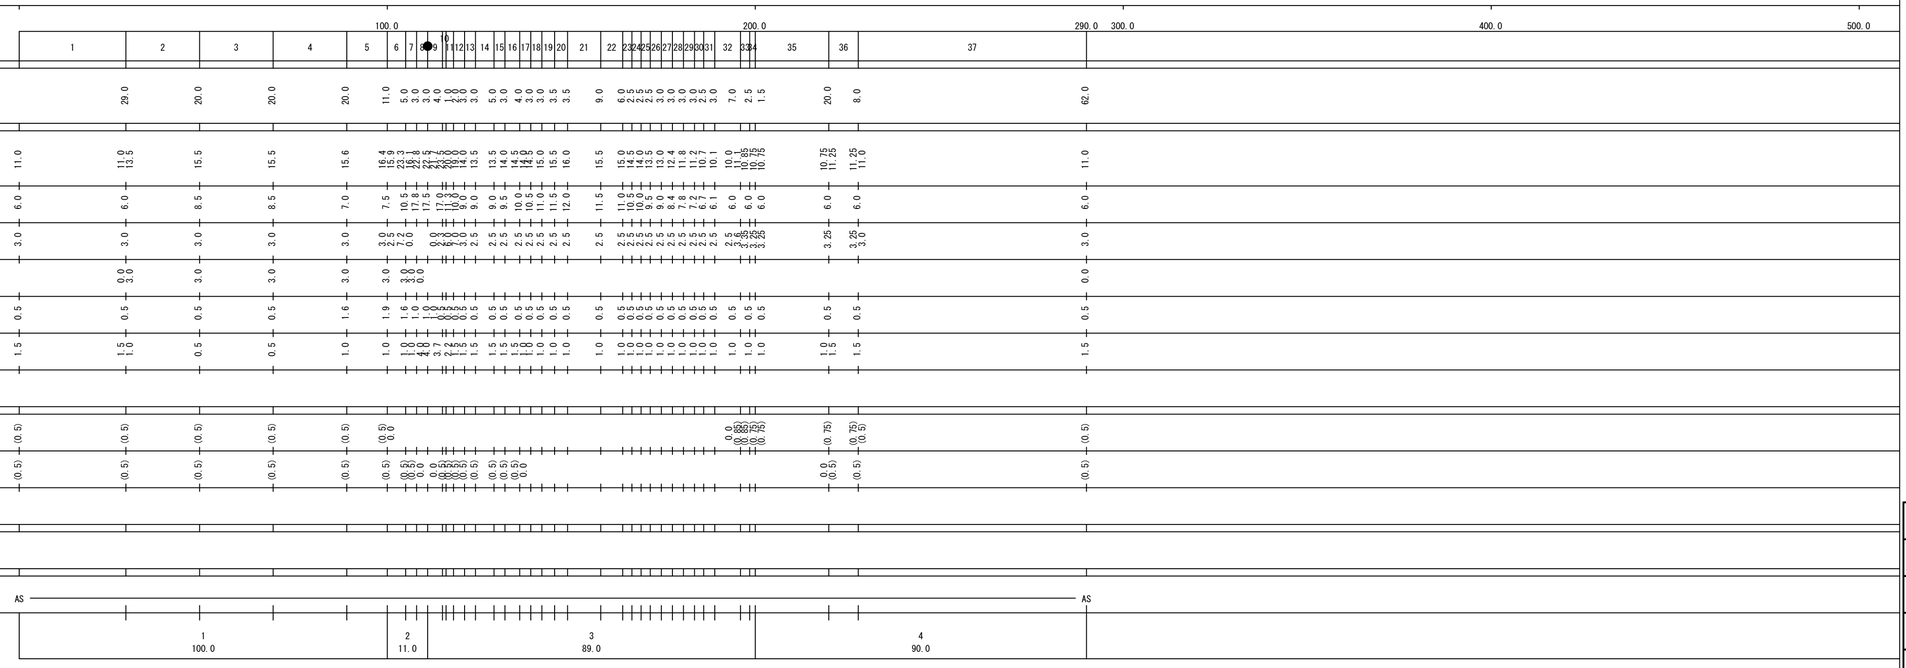

路線名	主要地方道　徳山光線		
図面名	200805009-00		
作成年月日	2017年3月31日		
縮尺	1/1000	図面番号	09-00
事務所名	周南土木建築事務所		