| 標題 | 路線コード 008 | 図面コード 014-00 | 路 線 名 主要地方道 徳山光線 | 県 名 山 口 県 | 地 名 周南市大字八代 | 図面番号 14 |
|---|---|---|---|---|---|---|

① 現道 2 現道(分離) 3 旧道 4 新道 5 専用自歩道

## 平面図 縮尺千分の一

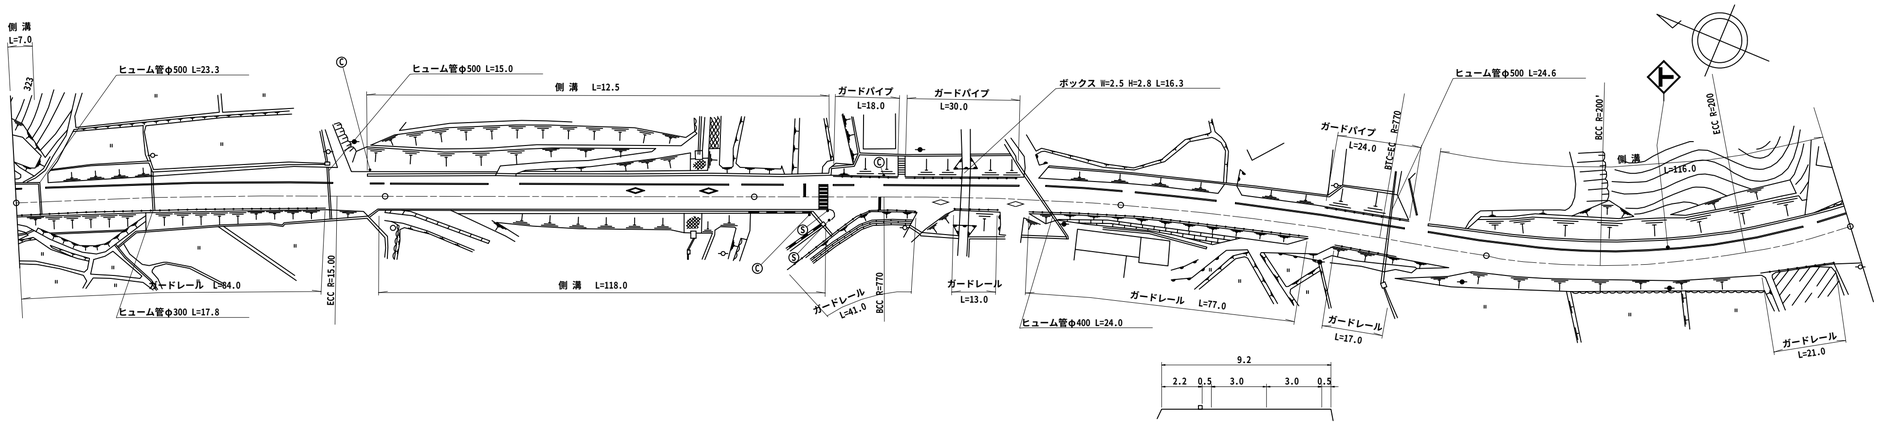


| 区間番号 | 1 | 2 | 3 | 4 | 5 | 6 | 7 | 8 | 9 | 10 | 11 | 12 | 13 | 14 | 15 | 16 |
|---|---|---|---|---|---|---|---|---|---|---|---|---|---|---|---|---|
| 点間距離 | 7.0 | 30.0 | 38.0 | 19.0 | 4.0 | 2.0 | 100.0 | 16.0 | 5.0 | 11.0 | 68.0 | 84.0 | 16.0 | 66.0 | 15.0 | 19.0 |
| 全幅員 | 9.2 | 9.2 | 9.8 | 12.0 | 9.2 | 9.2 | 9.2 | 9.2 | 11.7 | 9.2 | 9.2 | 9.2 | 9.69 | 11.7 | 11.2 | 9.2 |
| 全幅員内訳 車道 | 6.0 | 6.0 | 6.0 | 6.0 | 6.0 | 6.0 | 6.0 | 6.0 | 6.0 | 6.0 | 6.0 | 6.0 | 6.0 | 6.0 | 6.0 | 6.0 |
| 歩道 左側 | 2.2 | 2.2 | 2.8 | 5.0 | 2.2 | 2.2 | 2.2 | 2.2 | 2.2 | 2.2 | 2.2 | 2.2 | 2.2 | 2.2 | 2.2 | 2.2 |
| 歩道 右側 | | | | | | | | | | | | | | | | |
| 路肩 左側 | 0.5 | 0.5 | 0.5 | 0.5 | 0.5 | 0.5 | 0.5 | 0.5 | 0.5 | 0.5 | 0.5 | 0.5 | 0.5 | 0.5 | 0.5 | 0.5 |
| 路肩 右側 | 0.5 | 0.5 | 0.5 | 0.5 | 0.5 | 0.5 | 0.5 | 0.5 | 3.0 | 0.5 | 0.5 | 0.5 | 0.99 | 3.0 | 2.5 | 0.5 |
| 中央分離帯 | | | | | | | | | | | | | | | | |
| 側溝 左側 | 0.6 | 0.6<br>0.0 | | | 0.0<br>0.6 | 0.6<br>0.6 | 0.6 | 0.6 | 0.6<br>0.0 | | | 0.0<br>0.6 | 0.6 | 0.6 | 0.6 | 0.6 |
| 側溝 右側 | | | | | 0.0<br>0.6 | 0.6<br>0.6 | 0.6 | 0.6<br>0.0 | | | | | | | | |
| その他 | | | | | | | | | | | | | | | | 2.0 |
| 主要工作物 | | | | | | | | | | | | | | | | |
| 路面種別 | AS | | | | | | | | | | | | | | | AS |

| 舗装区間番号 | 1 | 2 | 3 | 4 | 5 |
|---|---|---|---|---|---|
| | 100.0 | 100.0 | 100.0 | 100.0 | 100.0 |

道路台帳修正履歴

| カルテ番号 | 修正内容 | 調整年月日 | 業者名 |
|---|---|---|---|
| | 転記 | 2007.01.21 | ヤマコン |
| 2011-05-020 | 標識設置 | 2012.03.25 | ヤマコン |
| | | | |
| | | | |
| | | | |

| | | | |
|---|---|---|---|
| 路線名 | 主要地方道 徳山光線 | | |
| 図面名 | 200805014-00 | | |
| 作成年月日 | 2012年3月25日 | | |
| 縮尺 | 1/1000 | 図面番号 | 14-00 |
| 事務所名 | 周南土木建築事務所 | | |