標題	路線コード 008	図面コード 023-00	路 線 名 主要地方道 徳山光線	県 名 山 口 県	地 名 周南市大字八代 大字原	図面番号 23

① 現道 2 現道(分離) 3 旧道 4 新道 5 専用自歩道

平面図 縮尺千分の一

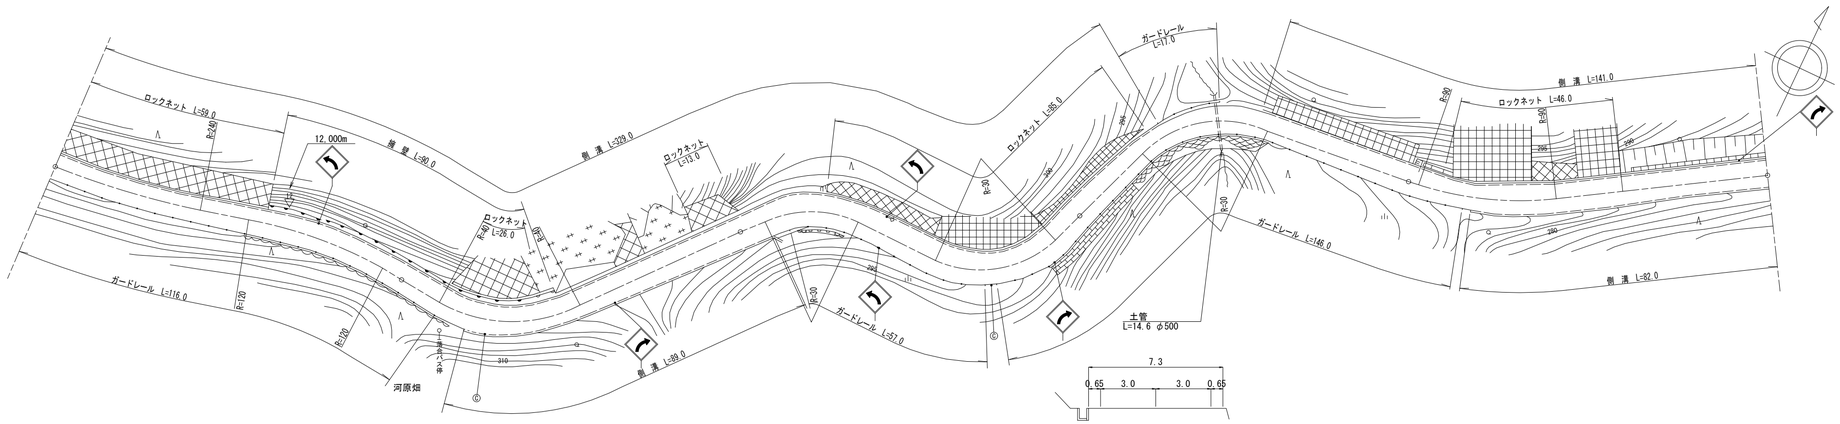

道路台帳修正履歴

カルテ番号	修正内容	調整年月日	業者名
	転記	2004.12.20	ヤマコン
2014-05-004	ラスベク変換	2015.03.25	ヤマコン
2020-05-003	平面修正	2021.03.31	ヤマコン

区間番号: 1 (100.0), 2, 3, 4, 5, 6, 7, 8, 9, 10, 11, 12, 13, 14, 15, 16, 17, 18, 19, 20, 21 (500.0)

区間	点間距離	全幅員	車道	歩道 左側	歩道 右側	路肩 左側	路肩 右側	中央分離帯	側溝 左側	側溝 右側	その他	主要工作物	路面種別	舗装区間番号
1	62.0	7.65	6.0			1.15	0.5		(0.65)				AS	1 100.0
2	13.0	7.95	6.0			1.3	0.65		(0.65)					
3	25.0	8.15	6.5			1.15	0.5		(0.65)					
4	21.0	8.37	6.5			1.26	0.61		(0.65)					2 100.0
5	41.0	8.55 9.2	6.5			1.35	0.7 1.35		(0.65)	0.0 (0.65)				
6	38.0	9.0	6.5			1.25	1.25		(0.65)	(0.65)				
7	7.0	9.68	6.92			1.38	1.38		(0.65)	(0.65)				
8	42.0	9.8 9.15	7.0			1.4	1.4 0.75		(0.65)	(0.65) 0.0				3 100.0
9	30.0	9.95	7.0			1.8	1.15		(0.65)					
10	21.0	9.75	7.0			2.0	0.75		(0.65)					
11	4.0	9.25	7.0			1.5	0.75		(0.65)	(0.65)				
12	10.0	9.15	7.0			1.4	0.75		(0.65)	(0.65)				
13	11.0	8.15	6.5			1.15	0.5		(0.65)	(0.65)				
14	7.0	7.65	6.0			1.15	0.5		(0.65)	(0.65)				4 100.0
15	14.0	7.65 7.0	6.0			1.15 0.5	0.5		(0.65) 0.0	(0.65) 0.0				
16	11.0	7.8	6.0			0.9	0.9							
17	37.0	7.3 7.95	6.0			0.65 1.3	0.65		0.0 (0.65)					
18	6.0	8.65	6.0			1.65	1.0		(0.65)	(0.65)				
19	6.0	8.41	6.0			1.53	0.88		(0.65)	(0.65)				5 100.0
20	18.0	7.65 8.3	6.0			1.15	0.5 1.15		(0.65)	0.0 (0.65)				
21	32.0	9.1	6.0			1.55	1.55		(0.65)	(0.65)				
	50.0	8.8	6.0			1.4	1.4		(0.65)	(0.65)			AS	

路線名	主要地方道 徳山光線
図面名	200805023-00
作成年月日	2021年3月31日
縮尺	1/1000 図面番号 23-00
事務所名	周南土木建築事務所