標題	路線コード 008	図面コード 029-00	路 線 名 主要地方道 徳山光線	県 名 山 口 県	地 名 周南市大字原	図面番号 29

① 現道 2 現道(分離) 3 旧道 4 新道 5 専用自歩道

平面図 縮尺千分の一

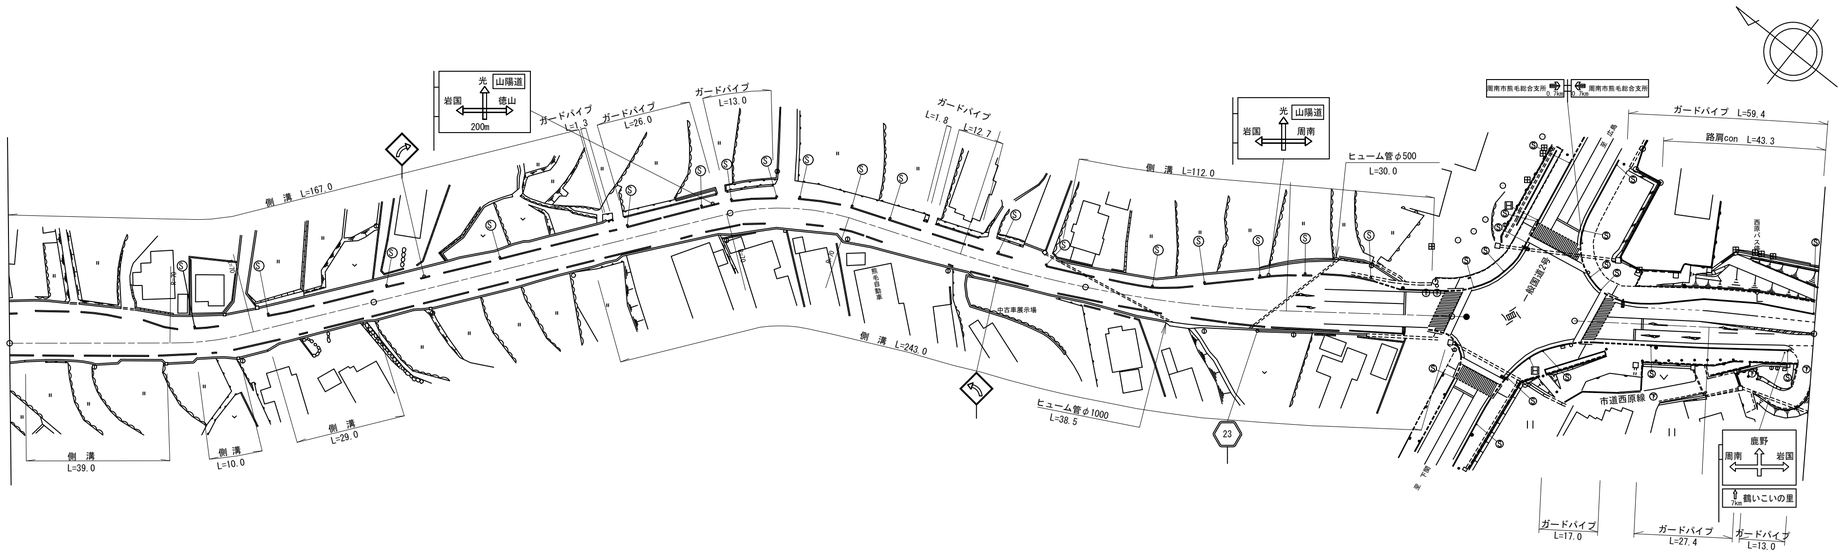

区間番号	点間距離	全幅員	車道	歩道 左側	歩道 右側	路肩 左側	路肩 右側	中央分離帯	側溝 左側	側溝 右側	その他	主要工作物	路面種別	舗装区間番号
1	5.0	16.1	10.4	3.0	1.7	0.5	0.5		0.5	0.0 (0.6)			AS	1 100.0
2	10.0	16.2 16.8	10.4	3.1	1.7 2.3	0.5	0.5		0.5	0.0 (0.6)				
3	29.0	15.6	10.3	2.5	1.8	0.5	0.5		0.5	(0.6)				
4	7.0	11.8 12.2	6.0	2.9 3.6	1.9 1.6	0.5	0.5		0.5	0.5 (0.7)				
5	10.0	12.5 12.5	6.0	3.6	1.9	0.5	0.5		0.5	0.0 (0.7)				
6	8.0	12.3	6.0	3.6	1.7	0.5	0.5		0.5	0.0 (0.7)				
7	29.0	11.8	6.0	3.1	1.7	0.5	0.5		0.5	0.0 (0.6)				
8	2.0	11.3 11.3	5.5 5.5	3.1 3.1	1.7 1.7	0.5 0.5	0.5 0.5		0.6 (0.6)	0.0 (0.6)				
9	61.0	11.3 11.8	5.5	3.1	1.7 2.2	0.5	0.5		0.6	0.0 (0.6)				
10	6.0	11.8 11.2	5.5	2.1 2.5	2.2	0.5	0.5		0.6	0.6 (0.6)				
11	5.0	10.8	5.5	2.5	1.8	0.5	0.5		0.0	0.0				
12	23.0	11.2	5.7	2.5	2.0	0.5	0.5		0.6	(0.6)				
13	5.0	11.5	5.7	2.73	2.07	0.5	0.5		0.6	(0.6)				
14	10.0	12.1	5.7	3.2	2.2	0.5	0.5		0.6	(0.6)				
15	15.0	13.6	5.7	4.4	2.5	0.5	0.5		0.6	(0.6)				
16	28.0	12.4 10.6	5.6	4.2 2.4	1.6	0.5	0.5		0.6	(0.6)				
17	16.0	10.3	5.5	2.7	1.1	0.5	0.5		0.6	(0.6)				
18	6.0	11.3	5.5	2.9	1.9	0.5	0.5		0.6	(0.6)				
19	17.0	10.5	5.5	2.5	1.5	0.5	0.5		0.6	0.0 (0.5)				
20	8.0	10.74	5.5	2.56	1.68	0.5	0.5		0.6	(0.6)				
21	18.0	11.3	5.5	2.7	2.1	0.5	0.5		0.6	(0.5)				
22	4.0	12.5	6.5	2.7	2.3	0.5	0.5		0.6	(0.5)				
23	4.0	13.7	7.5	2.7	2.5	0.5	0.5		0.6	(0.5)				
24	5.0	14.9	8.5	2.7	2.7	0.5	0.5		0.6	(0.5)				
25	5.0	15.5	9.5	2.7	2.7	0.5	0.5		0.6	(0.5)				
26	5.0	16.2	10.5	2.7	2.3	0.5	0.5		0.6	(0.5)				
27	5.0	17.0	11.5	2.8	2.0	0.5	0.5		0.6	(0.5)				
28	5.0	17.9	12.5	2.9	1.7	0.5	0.5		0.5	(0.5)				
29	5.0	18.4	12.9	3.1	1.5	0.5	0.5		0.5	(0.7)				
30	5.0	19.1	13.3	3.4	1.4	0.5	0.5		0.5	(0.7)				
31	5.0	19.8	13.7	3.7	1.4	0.5	0.5		0.5	(0.5)				
32	5.0	18.4	13.5	2.5	1.4	0.5	0.5		0.5	(0.6)				
33	6.0	17.8	13.0	2.4	1.4	0.5	0.5		0.5	(0.7)				
34	6.0	17.1	12.5	2.3	1.3	0.5	0.5		0.5	(0.6)				
35	6.0	16.5	12.0	2.2	1.3	0.5	0.5		0.5	(0.7)				
36	7.0	16.3	12.5	1.5	1.3	0.5	0.5		0.5	(0.7)				
37	4.0	16.4	12.75	1.35	1.3	0.5	0.5		0.5	(0.6)				
38	4.0	16.5 25.1	13.0 12.75	1.2 4.4	1.3 6.2	0.5 0.75	0.5 1.0		0.5	(0.6) 0.0				
39	7.0	22.5	12.25	4.4	4.1	0.75	1.0		0.75	0.0				
40	2.0	21.4	11.9	4.4	3.3	0.6	1.0		0.6					
41	3.0	19.3	9.7	4.1	3.7	0.8	1.0		0.8					
42	5.0	20.0	8.0	4.7	4.3	1.0	1.0		1.0					
43	2.0	20.1	9.25	4.7	4.4	1.0	1.0		1.0					
44	4.0	20.05	9.8	4.6	4.2	1.0	1.0		1.0					
45	4.0	19.8	9.8	4.1	3.9	1.0	1.0		1.0					
46	4.0	19.6	10.4	3.6	3.6	1.0	1.0		1.0					
47	4.0	19.4	11.0	3.0	3.4	1.0	1.0		1.0					
48	9.0	18.6	10.6	3.0	3.0	1.0	1.0		1.0					
49	6.0	18.8	10.4	3.0	3.4	1.0	1.0		1.0					
50	4.0	18.8	9.6	3.4	3.1	1.0	1.0		1.0					
51	5.0	18.1	8.9	3.5	3.5	1.0	1.0		1.0					
52	3.0	17.6	8.4	3.2	3.4	1.0	1.0		1.0					
53	3.0	17.2 16.6	7.8	3.4	3.4	1.0	1.0		1.0					2 100.0
														3 100.0
														4 100.0
														5 4.0
														6 65.0

道路台帳修正履歴

カルテ番号	修正内容	調整年月日	業者名
	転記	2006.01.15	ヤマコン
2011-05-009	拡幅改良	2012.03.20	ヤマコン

路線名	主要地方道 徳山光線		
図面名	200805029-00		
作成年月日	2012年3月20日		
縮尺	1/1000	図面番号	29-00
事務所名	周南土木建築事務所		