標題	路線コード 008	図面コード 030-00	路線名 主要地方道 徳山光線	県名 山口県	地名 周南市大字原 大字安田	図面番号 30

平面図 縮尺千分の一

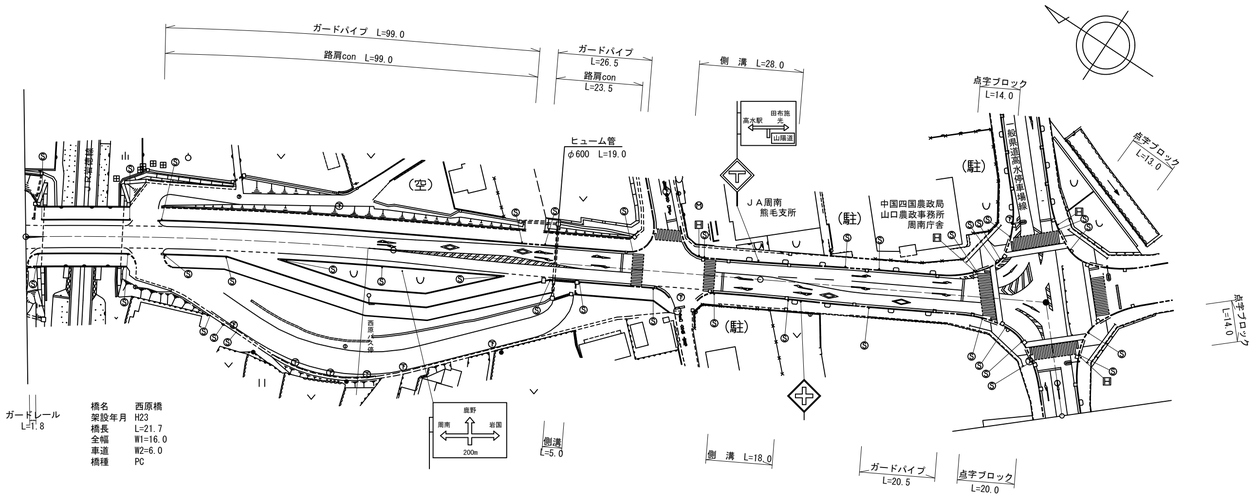

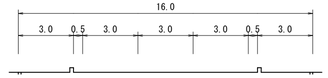

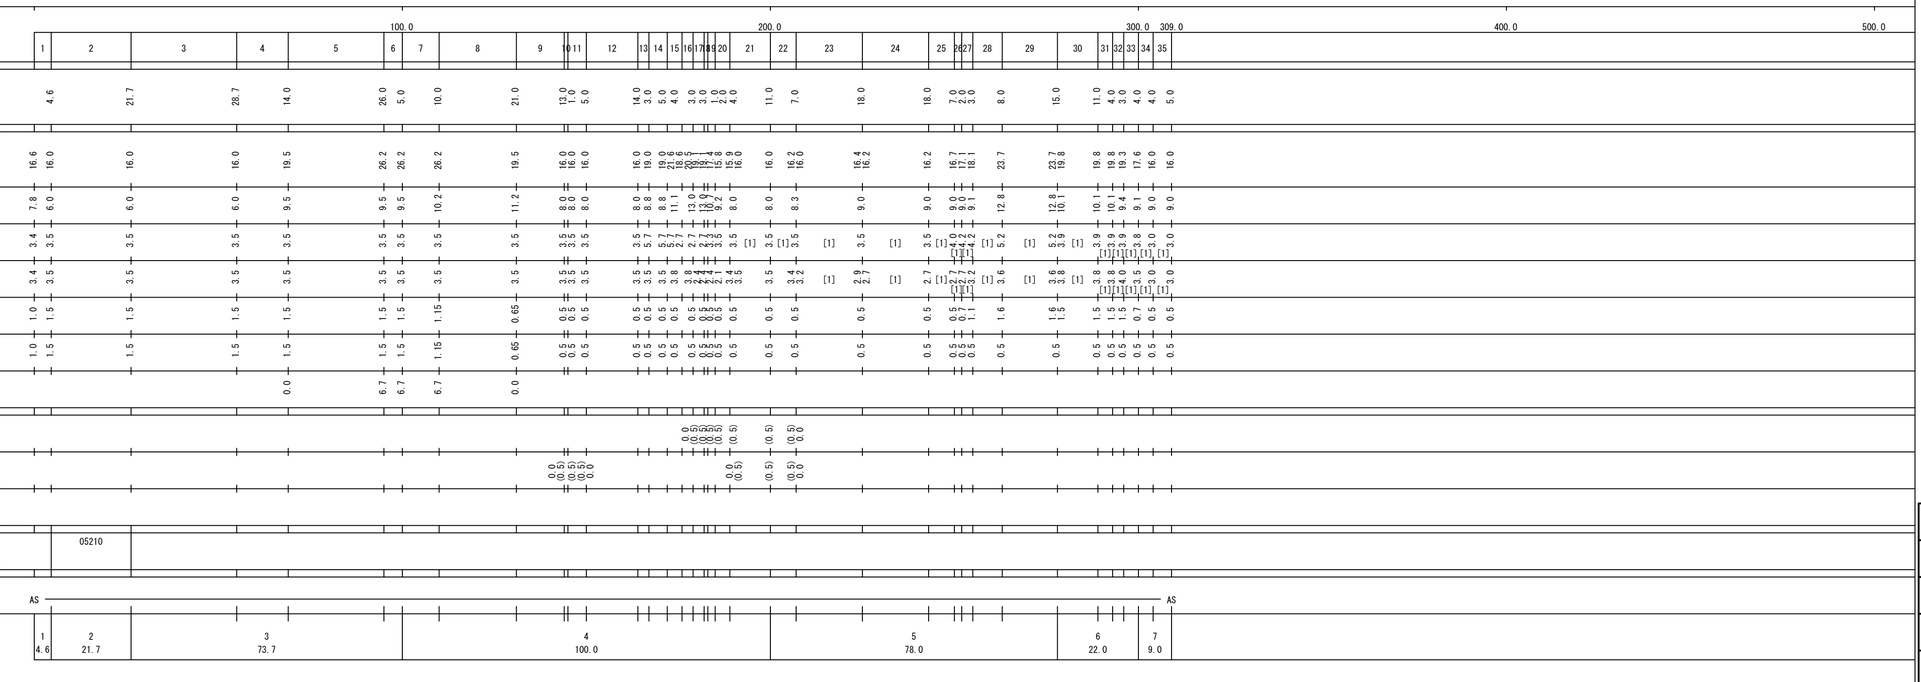

① 現道 2 現道(分離) 3 旧道 4 新道 5 専用自歩道

道路台帳修正履歴

カルテ番号	修正内容	調整年月日	業者名
	転記	2006.01.15	ヤマコン
2008-05-031	区画整理	2009.03.27	ヤマコン
2009-05-177	橋梁諸元変更	2010.03.25	ヤマコン
2011-05-010	拡幅改良	2012.03.20	ヤマコン

路線名	主要地方道 徳山光線
図面名	200805030-00
作成年月日	2012年3月20日
縮尺	1/1000
図面番号	30-00
事務所名	周南土木建築事務所