標題	路線コード 008	図面コード 032-00	路 線 名 主要地方道 徳山光線	県 名 山 口 県	地 名 周南市大字原 大字安田	図面番号 33

① 現道 2 現道(分離) 3 旧道 4 新道 5 専用自歩道

平面図 縮尺千分の一

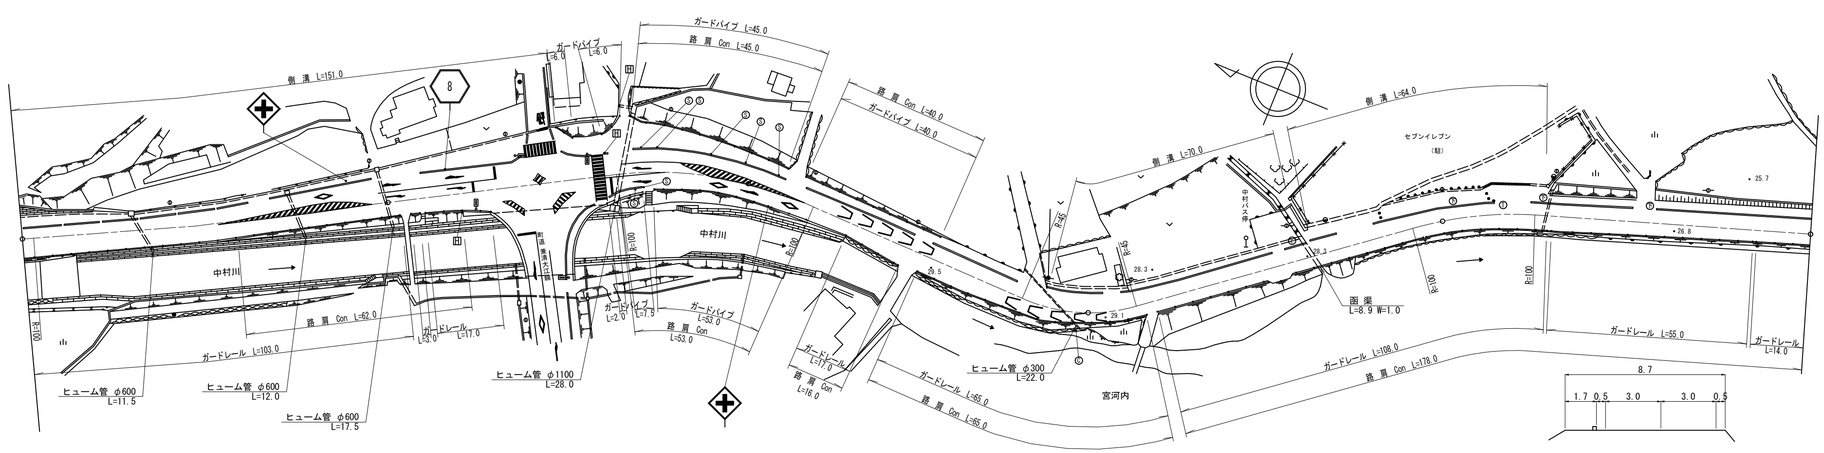

道路台帳修正履歴

カルテ番号	修正内容	調整年月日	業者名
	転記	2008.03.25	ヤマコン
2008-05-034	図面番号修正	2009.03.27	ヤマコン
2014-05-006	ラスベク変換	2015.03.25	ヤマコン

区間番号	点間距離	全幅員	車道	歩道 左側	歩道 右側	路肩 左側	路肩 右側	中央分離帯	側溝 左側	側溝 右側	その他	主要工作物	路面種別	舗装区間番号
1	20.0	10.9	6.0	3.0		0.5	1.4		(0.5)				AS	1 100.0
2	7.0	10.7	6.0	3.0		0.5	1.2		(0.5)					
3	13.0	9.7	6.0	2.0		0.5	1.2		(0.5)					
3-1	17.0	9.9	6.0	2.0		0.5	1.4		(0.5)					
4	6.0	10.0	6.5	2.0		0.5	1.0		(0.5)					
5	7.0	10.5	7.0	2.0		0.5	1.0		(0.5)					
6	6.0	11.0	7.5	2.0		0.5	1.0		(0.5)					
7	7.0	11.5	8.0	2.0		0.5	1.0		(0.5)					
8	7.0	12.0	8.5	2.0		0.5	1.0		(0.5)					
9	7.0	12.5	9.0	2.0		0.5	1.0		(0.5)					
10	8.0	13.2	9.4	2.2		0.5	1.0		(0.5)					
11	2.0	13.54	9.64	2.4		0.5	1.0		(0.5)					
12	5.0	14.4	10.0	2.9		0.5	1.0		(0.5)					
13	7.0	15.7	10.5	3.7		0.5	1.0		(0.5)					
14	7.0	17.4	11.0	4.9		0.5	1.0		(0.5)					
15	7.0	19.1	11.5	6.1		0.5	1.0		(0.5)					
16	7.0	20.1	11.5	6.6		0.5	1.5		(0.5)					
17	18.0	19.4	11.5	4.0	0.0	0.5	3.4		(0.5)					
18	5.0	19.4	11.0	4.5	2.4	0.5	1.0		0.0					
19	5.0	19.2	11.0	4.8	2.4	0.5	0.5							
20	5.0	21.0	10.0	8.0	2.0	0.5	0.5							
21	5.0	19.6	9.0	7.7	1.9	0.5	2.4							
22	10.0	15.5	8.5	5.5	0.0	0.5	1.0							
23	10.0	13.45	8.0	3.95		0.5	1.0							
24	9.0	12.44	7.65	3.29		0.5	1.0							
25	4.0	12.0	7.5	3.0		0.5	1.0							
26	13.0	10.8	7.0	2.3		0.5	1.0							
27	25.0	11.8	6.5	2.5		0.5	2.3							
28	20.0	11.2 / 12.0	6.0	2.2 / 3.0		1.5	1.5							
29	19.0	11.2	6.0	3.0		1.1	1.1							
30	8.0	10.5	6.0	1.8		1.6	1.1		0.0 (0.6)	(0.6)				
31	11.0	9.9	6.0	1.8		1.0	1.1							
32	13.0	8.8 / 9.2	6.0	1.8 / 2.2		0.5	0.5		(0.6)	(0.6)				
33	48.0	9.2 / 10.0 / 11.5	6.0	2.2 / 3.0 / 4.5		0.5	0.5		(0.6)					
34	4.0		6.0			0.5	0.5		0.0 (0.8)					
35	20.0	11.3	6.0	4.3		0.5	0.5		(0.8)					
36	4.0	11.9	6.0	4.9		0.5	0.5		(0.8) (0.5)					
37	11.0	11.4	6.0	4.4		0.5	0.5		(0.5)					
38	11.0	11.7	6.0	4.4		0.5	0.8		(0.5)					
39	4.0	12.8	6.0	5.5		0.5	0.8		(0.5)					
40	15.0	12.1 / 9.5	6.0	4.8 / 2.2		0.5	0.8		(0.5) 0.0					
	70.0	9.4	6.0	2.3		0.5	0.6						AS	5 100.0

路線名	主要地方道 徳山光線
図面名	200805032-00
作成年月日	2015年3月25日
縮尺	1/1000 図面番号 33-00
事務所名	周南土木建築事務所