| 標題 | 路線コード 008 | 図面コード 035-00 | 路線名 主要地方道 徳山光線 | 県名 山口県 | 地名 周南市大字安田 | 図面番号 36 |
|---|---|---|---|---|---|---|

① 現道 2 現道(分離) 3 旧道 4 新道 5 専用自歩道

平面図 縮尺千分の一

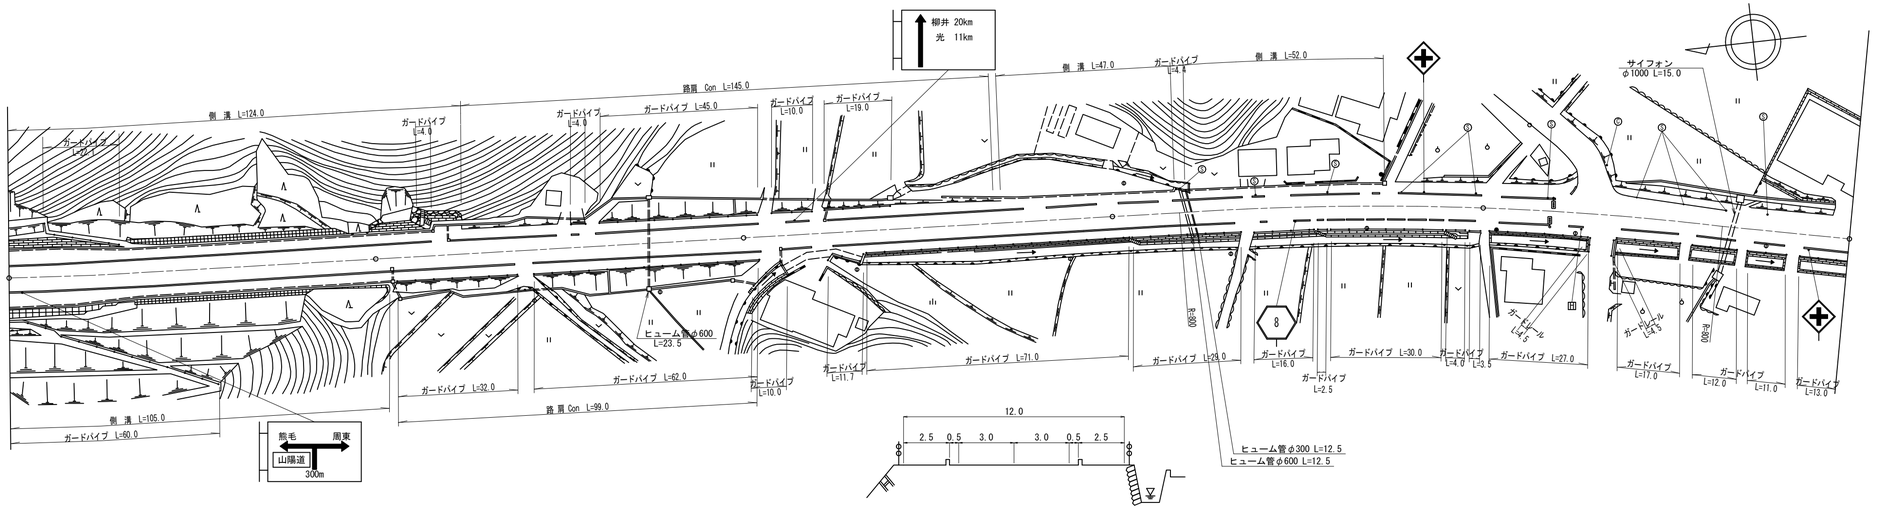


| 区間番号 | | 1 | 2 | 3 | 4 | 5 | 6 | 7 | 8 | 9 | 10 | 11 | 12 | 13 | 14 | 15 | 16 | 17 | 18 | 19 | 20 | 21 | 22 | 23 | 24 | 25 |
|---|---|---|---|---|---|---|---|---|---|---|---|---|---|---|---|---|---|---|---|---|---|---|---|---|---|---|
| | | 100.0 | | | 200.0 | | | | 300.0 | | | | | | | | | | | | 400.0 | | | | | 500.0 |
| 点間距離 | | 14.0 | 20.0 | 66.0 | 5.0 | 11.0 | 8.0 | 76.0 | 5.0 | 5.0 | 6.0 | 8.0 | 6.0 | 3.0 | 16.0 | 21.0 | 25.0 | 5.0 | 17.0 | 4.0 | 52.0 | 27.0 | 25.0 | 13.0 | 45.0 | 17.0 |
| 全幅員 | | 15.85 | 15.85 | 13.0 | 13.0 12.5 | 12.5 13.3 | 13.3 12.5 | 12.0 | 12.0 | 14.6 | 13.1 | 12.5 | 14.6 12.0 | | 12.0 | 12.0 12.5 | 12.5 | 12.5 | 12.5 12.0 12.0 12.5 | | 12.5 12.0 | 12.0 | 12.0 | 10.5 | 10.05 | 10.0 |
| 全幅員内訳 | 車道 | 6.0 | 6.0 | 6.0 | 6.0 | 6.0 | 6.0 | 6.0 | 6.0 | 6.0 | 6.0 | 6.0 | 6.0 | 6.0 | 6.0 | 6.0 | 6.0 | 6.0 | 6.0 | 6.0 | 6.0 | 6.0 | 6.0 | 6.0 | 6.0 | 6.0 |
| | 歩道 左側 | 4.5 | 4.5 | 3.0 | 3.0 | 3.0 3.8 | 2.8 2.5 | 2.5 | 2.5 | 2.5 | 2.5 | 2.5 | 2.5 | 2.5 | 2.5 | 2.5 3.0 | 3.0 | 3.0 | 3.0 2.5 2.5 3.0 | | 3.0 2.5 | 2.5 | 2.5 3.0 | | | |
| | 歩道 右側 | 4.35 | 4.35 | 3.0 | 3.0 2.5 | 2.5 | 2.5 | 2.5 | 2.5 | 5.1 | 3.6 | 3.0 | 5.1 2.5 | | 2.5 | 2.5 | 2.5 | 2.5 | 2.5 | 2.5 | 2.5 | 2.5 | 2.5 | 2.5 | 2.5 | 2.5 |
| | 路肩 左側 | 0.5 | 0.5 | 0.5 | 0.5 | 0.5 | 0.5 | 0.5 | 0.5 | 0.5 | 0.5 | 0.5 | 0.5 | 0.5 | 0.5 | 0.5 | 0.5 | 0.5 | 0.5 | 0.5 | 0.5 | 0.5 | 0.5 | 1.5 | 1.05 | 1.0 |
| | 路肩 右側 | 0.5 | 0.5 | 0.5 | 0.5 | 0.5 | 0.5 | 0.5 | 0.5 | 0.5 | 0.5 | 0.5 | 0.5 | 0.5 | 0.5 | 0.5 | 0.5 | 0.5 | 0.5 | 0.5 | 0.5 | 0.5 | 0.5 | 0.5 | 0.5 | 0.5 |
| | 中央分離帯 | | | | | | | | | | | | | | | | | | | | | | | | | |
| 側溝 | 左側 | (0.5) | (0.5) | (0.5) | (0.5) | (0.5) | (0.5) | | | | | | | | | 0.0 (0.5) | (0.5) | (0.5) | (0.5) 0.0 0.0 (0.5) | | (0.5) 0.0 | | | | | |
| | 右側 | (0.5) | (0.5) | (0.5) | (0.5) | (0.5) 0.5 | | | | | | | | | | | | | | | | | | | | |
| その他 | | | | | | | | | | | | | | | 0.0 | 8.6 | 6.9 | 5.33 | 0.0 | | | | | | | |
| 主要工作物 | | | | | | | | | | | | | | | | | | | | | | | | | | |
| 路面種別 | | AS | | | | | | | | | | | | | | | | | | | | | | | | AS |
| 舗装区間番号 | | 1 100.0 | | | 2 100.0 | | | | 3 100.0 | | | | | | | | | | | | 4 100.0 | | | | 5 100.0 | |

道路台帳修正履歴

| カルテ番号 | 修正内容 | 調整年月日 | 業者名 |
|---|---|---|---|
| | 転記 | 2005.01.10 | ヤマコン |
| 2008-05-034 | 図面番号修正 | 2009.03.27 | ヤマコン |
| 2014-05-007 | ラスベク変換 | 2015.03.25 | ヤマコン |
| | | | |
| | | | |

| | |
|---|---|
| 路線名 | 主要地方道 徳山光線 |
| 図面名 | 200805035-00 |
| 作成年月日 | 2015年3月25日 |
| 縮尺 | 1/1000 |
| 図面番号 | 36-00 |
| 事務所名 | 周南土木建築事務所 |