標題	路線コード 008	図面コード 048-00	路線名 主要地方道 徳山光線	県名 山口県	地名 光市大字三井	図面番号 49

① 現道 2 現道(分離) 3 旧道 4 新道 5 専用自歩道

道路台帳修正履歴

カルテ番号	修正内容	調整年月日	業者名
	転記	2002.12.15	ヤマコン
2008-05-034	図面番号修正	2009.03.27	ヤマコン
2009-05-184	橋梁諸元変更	2010.03.25	ヤマコン
2014-05-008	ラスベク変換	2015.03.25	ヤマコン

平面図 縮尺千分の一

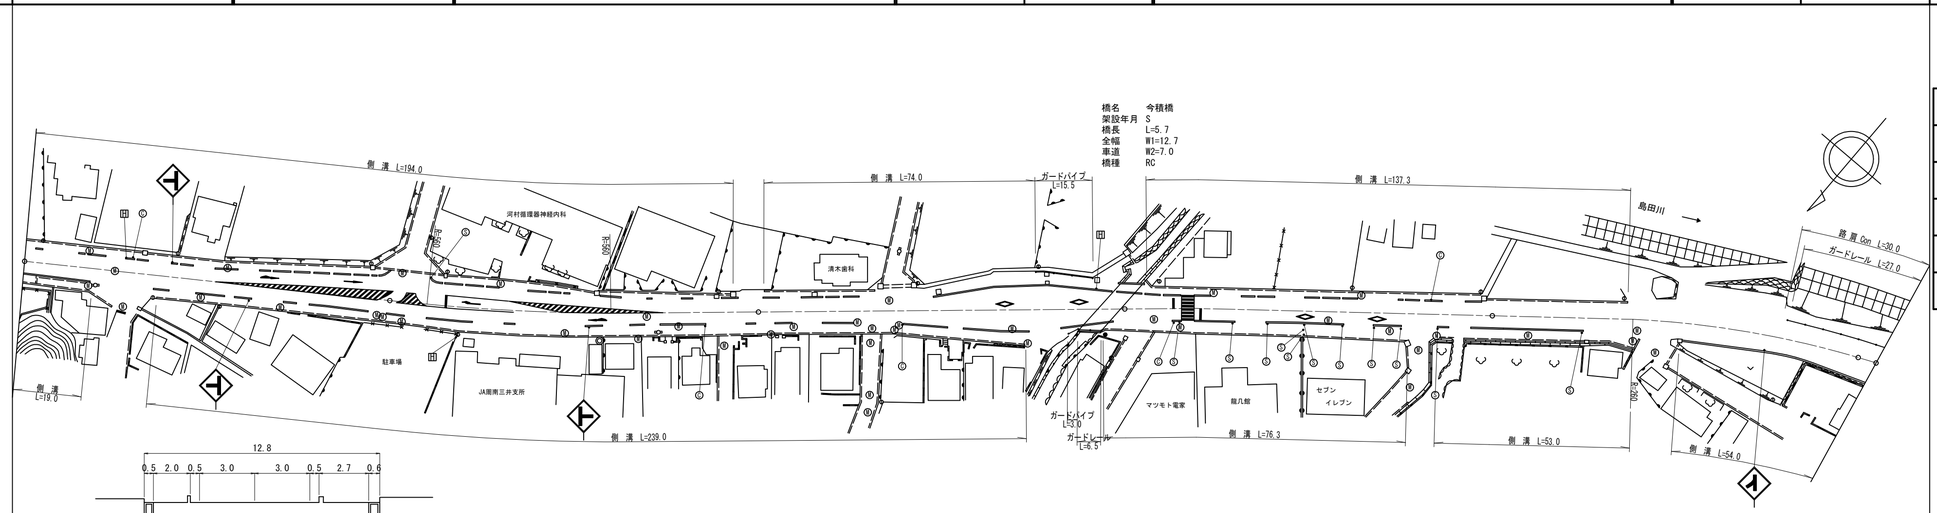

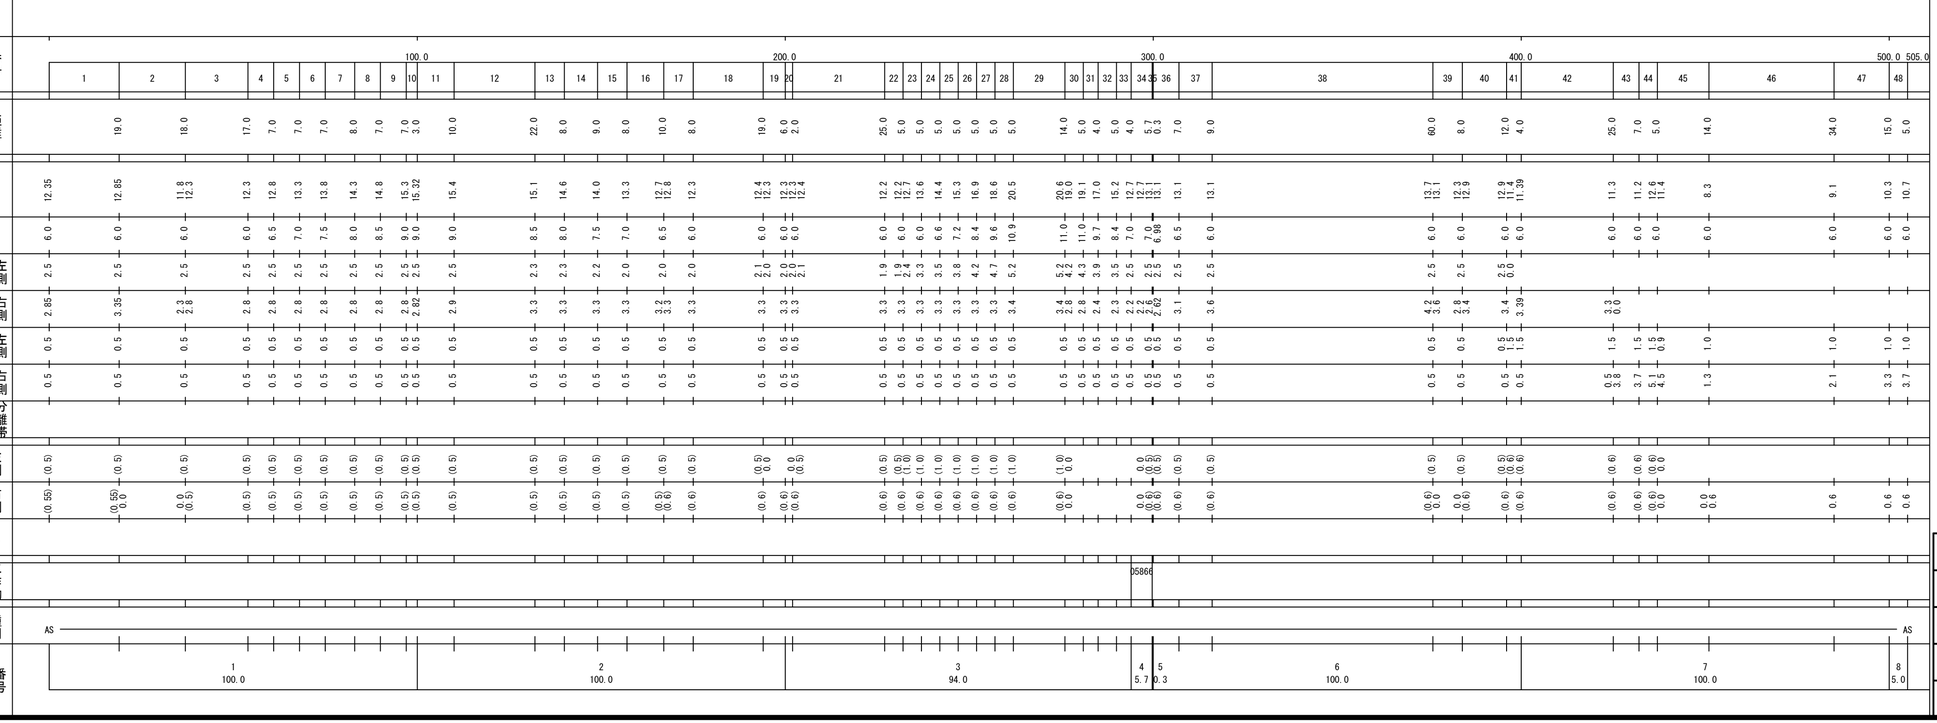

路線名	主要地方道 徳山光線
図面名	200805048-00
作成年月日	2015年3月25日
縮尺	1/1000
図面番号	49-00
事務所名	周南土木建築事務所