標題	路線コード 008	図面コード 055-00	路線名 主要地方道 徳山光線	県名 山口県	地名 光市木園一丁目	図面番号 56

① 現道 2 現道(分離) 3 旧道 4 新道 5 専用自歩道

平面図 縮尺千分の一

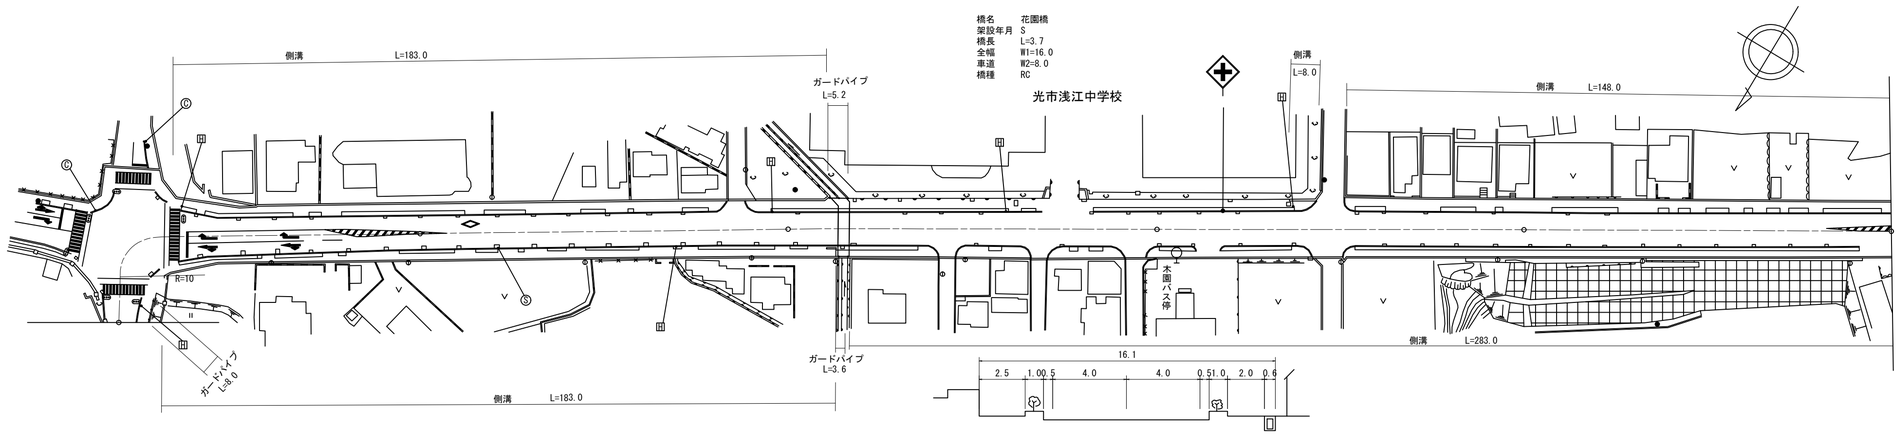

道路台帳修正履歴

カルテ番号	修正内容	調整年月日	業者名
	転記	2002.07.31	ヤマコン
2008-05-042	ラスベク変換	2009.03.24	ヤマコン
2008-05-034	図面番号修正	2009.03.27	ヤマコン
2009-05-189	橋梁諸元変更	2010.03.25	ヤマコン

区間番号	1	2	3	4	5	6	7	8	9	10	11	12	13	14	15	16	17	18	19	20	21	22
点間距離	5.0	5.0	5.0	15.0	5.0	5.0	5.0	15.0	15.0	14.0	11.0	19.0	81.0	13.0	3.7	83.3		36.0	8.0	8.0	48.0	36.0	64.0
全幅員	8.8	14.1	19.5	25.0	24.0	20.7	18.8	16.9	16.0	15.7	16.0	16.0	16.0	16.0	16.0 16.1	16.1		16.1	16.1	16.1	16.1	16.1	16.0
全幅員内訳 車道	5.5	7.0	9.5	12.5	12.6	12.6	10.9	9.2	9.0	8.5	8.0	8.0	8.0	8.0	8.0	8.0		8.0	8.0	8.0	8.0	8.0	8.0
歩道 左側					0.0 3.0 [2]	3.5 [2]	3.9 [2]	3.7	[2] 3.0	[2] 3.1	[2] 3.5	[2] 3.5	[2] 3.5	3.5	[2] 3.5	[2] 3.5	[2]	3.5	[2] 3.5	[2] 3.5	[2] 3.5	[2] 3.5	[2] 3.5
歩道 右側	2.2	3.4	3.3	2.5	3.0 [2]	3.6 [2]	3.0 [2]	3.0	[2] 3.0	[2] 3.1	[2] 3.5	[2] 3.5	[2] 3.5	3.5	[2] 3.5 3.6	[2] 3.6	[2]	3.6	[2] 3.6	[2] 3.6	[2] 3.6	[2] 3.6	[2] 3.5
路肩 左側	0.6	3.2	5.2	7.5	5.7 2.7	0.5	0.5	0.5	0.5	0.5	0.5	0.5	0.5	0.5	0.5	0.5		0.5	0.5	0.5	0.5	0.5	0.5
路肩 右側	0.5	0.5	1.5	2.5	2.7	0.5	0.5	0.5	0.5	0.5	0.5	0.5	0.5	0.5	0.5	0.5		0.5	0.5	0.5	0.5	0.5	0.5
中央分離帯																							
側溝 左側					0.0 (0.5)	0.0 (0.5)	(0.5)	(0.5)	(0.5)	(0.5)	(0.5)	(0.5)	(0.5)	(0.5)	(0.5) 0.0			0.0 (0.5)	(0.5) 0.0	0.0 (0.5)	(0.5)	(0.5)	(0.5)
側溝 右側					0.0 (0.5)	(0.5)	(0.5)	(0.5)	(0.5)	(0.5)	(0.5)	(0.5)	(0.5)	(0.5)	(0.5) 0.0 (0.6)	(0.6)		(0.6)	(0.6)	(0.6)	(0.6)	(0.6)	(0.6)
その他																							
主要工作物															05875								
路面種別	AS																						AS
舗装区間番号	1 100.0											2 100.0		3 13.0	4 3.7	5 83.3			6 100.0			7 100.0	

路線名	主要地方道 徳山光線
図面名	200805055-00
作成年月日	2010年3月25日
縮尺	1/1000
図面番号	56-00
事務所名	周南土木建築事務所