標題	路線コード 008	図面コード 056-00	路線名 主要地方道 徳山光線	県名 山口県	地名 光市浅江一丁目	図面番号 57

① 現道 2 現道(分離) 3 旧道 4 新道 5 専用自歩道

平面図 縮尺千分の一

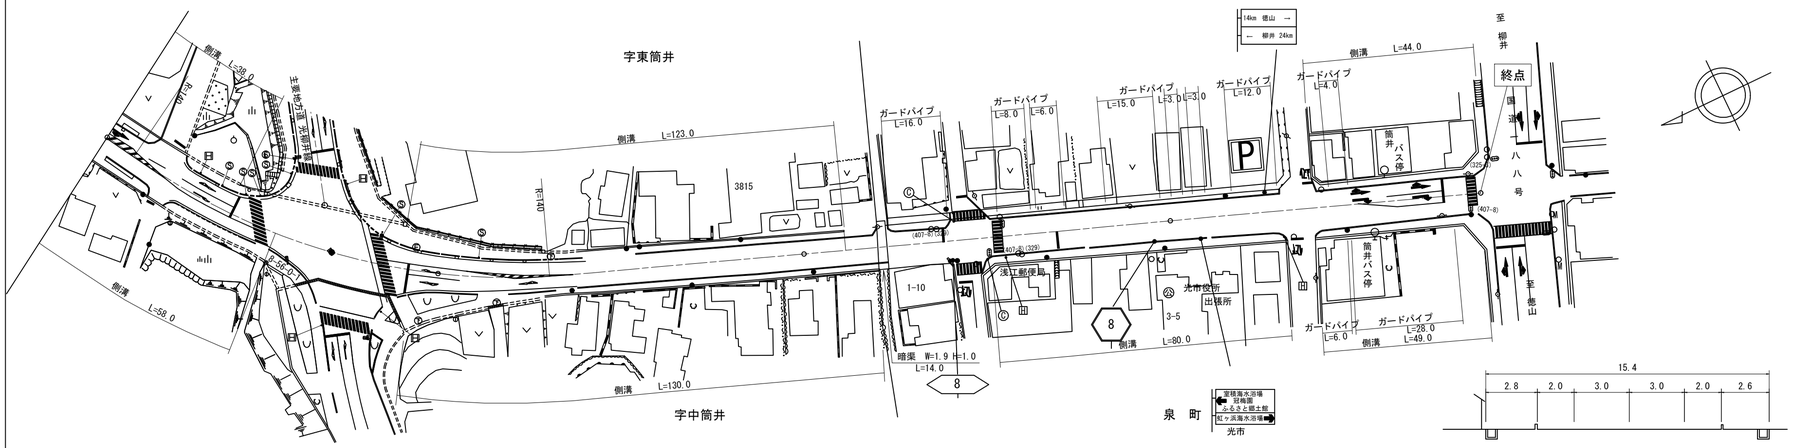

道路台帳修正履歴

カルテ番号	修正内容	調整年月日	業者名
	転記	2000.12.31	ヤマコン
2008-05-042	ラスベク変換	2009.03.24	ヤマコン
2008-05-034	図面番号修正	2009.03.27	ヤマコン
2010-05-155	道路改良	2010.10.29	ひかりコンサル

区間番号	1	2	3	4	5	6	7	8	9	10	11	12	13	14	15	16	17	18	19	20	21	22	23	24	25	26	27	28
点間距離		12.0	10.0	16.0	5.0	3.0	6.0	6.0	12.0	19.0	4.5	6.5	6.0	6.0	5.0	5.0	5.0	8.0	15.0	15.0	15.0	20.0	12.0	8.0	26.0	54.0	38.0	44.0	3.0
全幅員	16.0	16.5	16.0	16.0	16.6	17.3	19.1	20.8	20.8	28.1	28.6	27.6	23.2	20.2	17.2	15.8	14.7	13.5	12.3	12.1	12.1	12.3	12.43	12.5	12.5	15.4	15.4	15.4	15.4	23.4
全幅員内訳 車道	8.0	8.5	9.0	9.0	10.5	12.6	13.0	14.5	14.5	11.6	11.1	9.4	9.0	8.5	8.3	8.0	7.6	7.0	7.0	6.5	6.0	6.0	6.0	6.0	6.0	6.0	6.0	6.0	6.0	6.0
歩道 左側	3.5	[2] 3.5	3.0	3.0	2.1	1.3	1.3	1.3	1.3	5.7	6.2	5.2	4.9	4.2	3.2	3.0	2.9	2.5	2.35	2.15	2.2	2.3	2.43	2.5	2.5	2.8	2.8	2.8	2.8	2.8
歩道 右側	3.5	[2] 3.5	3.0	3.0	3.0	3.8	4.0	4.0	4.0	9.8	10.3	7.9	6.0	4.5	3.5	2.8	2.4	1.95	1.95	1.9	2.0	2.0	2.0	2.0	2.0	2.6	2.6	2.6	2.6	2.6
路肩 左側	0.5	0.5	0.5	0.5	0.5	0.5	0.5	0.5	0.5	0.5	0.5	0.5	0.5	0.5	0.5	0.5	0.5	0.5	0.5	0.75	1.0	1.0	1.0	1.0	1.0	2.0	2.0	2.0	2.0	6.0
路肩 右側	0.5	0.5	0.5	0.5	0.5	0.5	0.5	0.5	0.5	0.5	0.5	0.5	0.5	0.5	0.5	0.5	0.5	0.5	0.5	0.75	1.0	1.0	1.0	1.0	1.0	2.0	2.0	2.0	2.0	6.0
中央分離帯																														
側溝 左側	(0.5)	(0.5)	(0.5)	(0.5) 0.0						0.0 (0.5)	(0.5)	(0.5)	(0.5)	(0.5)	(0.5)	(0.5)	(0.5)	(0.6)	(0.6)	(0.6)	(0.6)	(0.6)	(0.6) 0.0				0.0 (0.6)		(0.6) (0.6)
側溝 右側	(0.6)	(0.6)	(0.6) (0.5)	(0.5)	(0.5) (0.5)	(0.5) 0.0				0.0 (0.6)	(0.6)	(0.6)	(0.6)	(0.6)	(0.6)	(0.6)	(0.6)	(0.6)	(0.6)	(0.6)	(0.6)	(0.6)	(0.6)	(0.6) 0.0	0.0 (0.6)	(0.6)	(0.6)		(0.6) (0.6)
その他																														
主要工作物																														
路面種別	AS																													AS
舗装区間番号	1 70.0								2 30.0			3 35.0					2 65.0						3 100.0				4 85.0		

路線名	主要地方道 徳山光線
図面名	200805056-00
作成年月日	2010年10月29日
縮尺	1/1000 図面番号 57-00
事務所名	周南土木建築事務所